

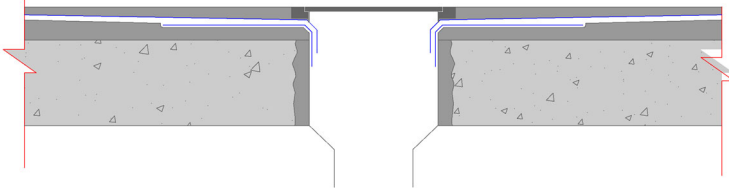
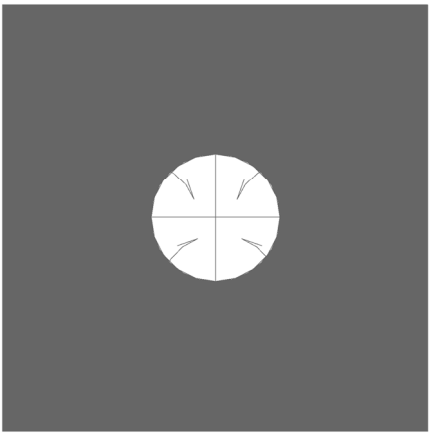



DETALHE ARREMATE RALO

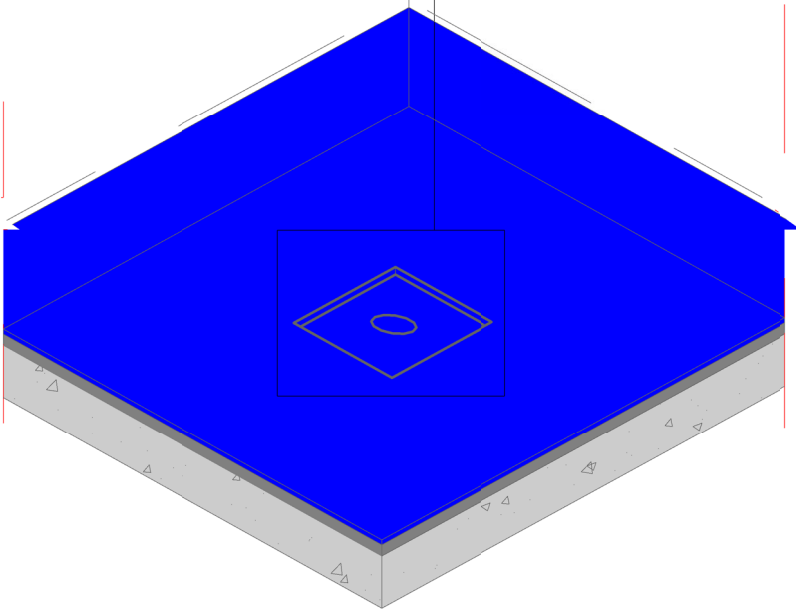

DETALHE REBAIXO RALO

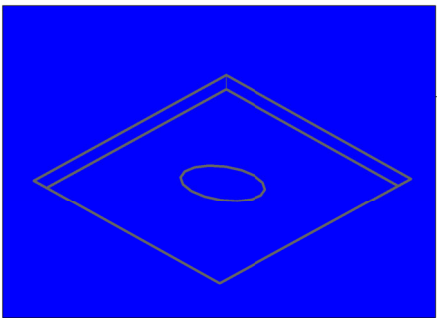

1 SUPERIOR
ESCALA: 1 : 75

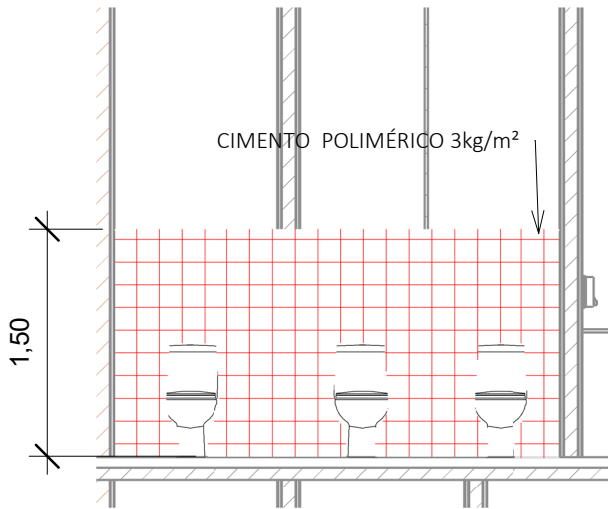

2 DETALHE BANHEIRO
ESCALA: 1 : 50

	CIMENTO POLIMÉRICO - 3kg/m²;
	MANTA ASFÁLTICA 4mm, POLIÉSTER, TIPO III, CLASSE B;

REVISÃO	DESCRIÇÃO	AUTOR	DATA
R00	EMIÇÃO INICIAL	THIAGO B.	10/02/2020

CLIENTE:

CONTRATADA:



T +55 (79) 9 9117-0954
E-MAIL CONTATO.METRICAENGENHARIA@GMAIL.COM
AVENIDA JORGE AMADO, Nº 1565, SALA 04 e 06
BAIRRO JARDINS, ARACAJU-SE
CEP: 49.025-330

THIAGO BARBOSA DE JESUS	271562182-5	
RESPONSÁVEL TÉCNICO	CREA	VISTO
Projetista		
RESPONSÁVEL TÉCNICO	CREA	VISTO

PROPRIETÁRIO	CPF/CNPJ	VISTO

TIPO DE PROJETO:	IMPERMEABILIZAÇÃO
------------------	-------------------

CONTEÚDO DA PRANCHA:	PLANTA BAIXA E DETALHE ELETROCALHA
----------------------	------------------------------------

NOME DO EMPREENDIMENTO:	NOVA SEDE DA CODEVASF/ AL - MACEIÓ
-------------------------	------------------------------------

ENDEREÇO DO EMPREENDIMENTO:

APROVADO:	FASE:	DATA DE EMISSÃO:	DATA DA REVISÃO:	REVISÃO:	CLASSE:	
THIAGO B.	EXECUTIVO	05/11/2021	10/02/2020	R00	EDF	
	DESENHO:	NOME DO ARQUIVO:				
	XAVIER	SUAPE-PB-HID-TODASASPRANCHAS				

01/01

ESCALA:	
Como indicado	
	MÉTRICA ENGENHARIA EIRELI