


Seção Transversal Tipo – CBUQ

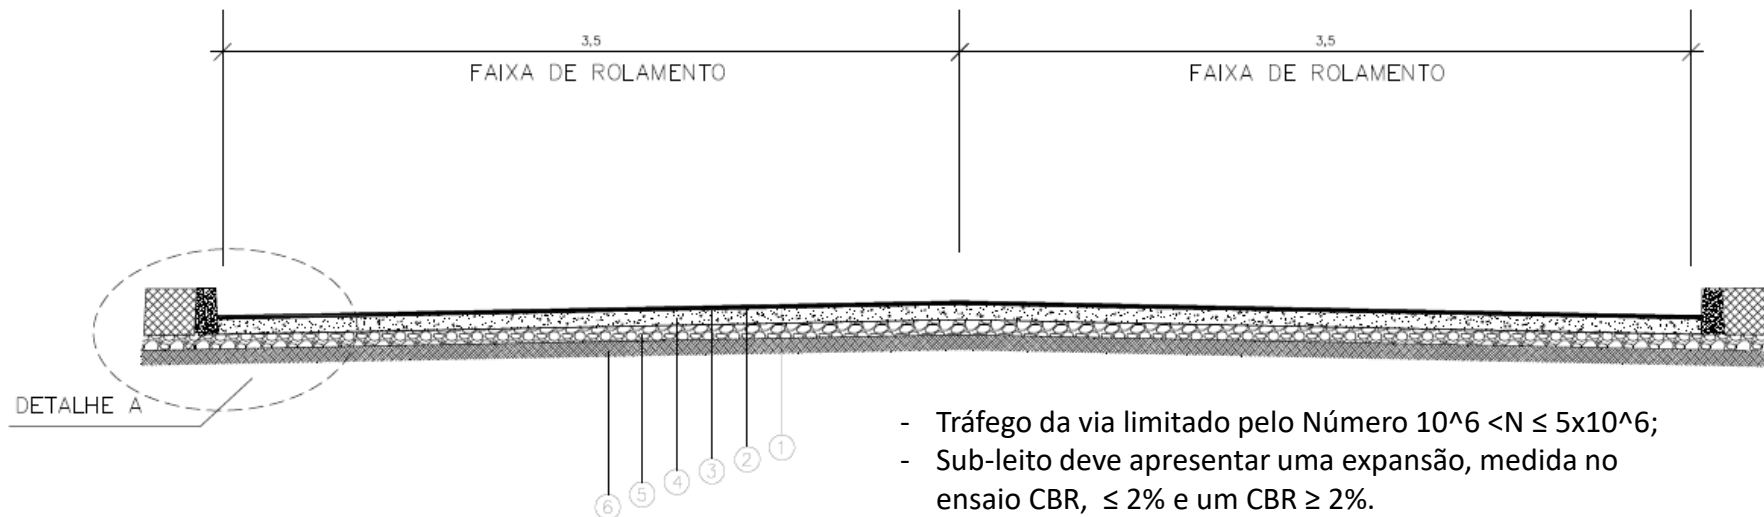

Camada	Material	Espessura (cm)
1	Concreto Asfáltico usinado a Quente (CBUQ)	5
2	Pintura de Ligação	-
3	Imprimação	-
4	Base ou sub-base de brita graduada com brita comercial	15
5	Sub-base de solo estabilizado granulometricamente sem mistura com material de jazida	15
6	Regularização do Subleito	-

