


1 SUPERIOR
1 : 50

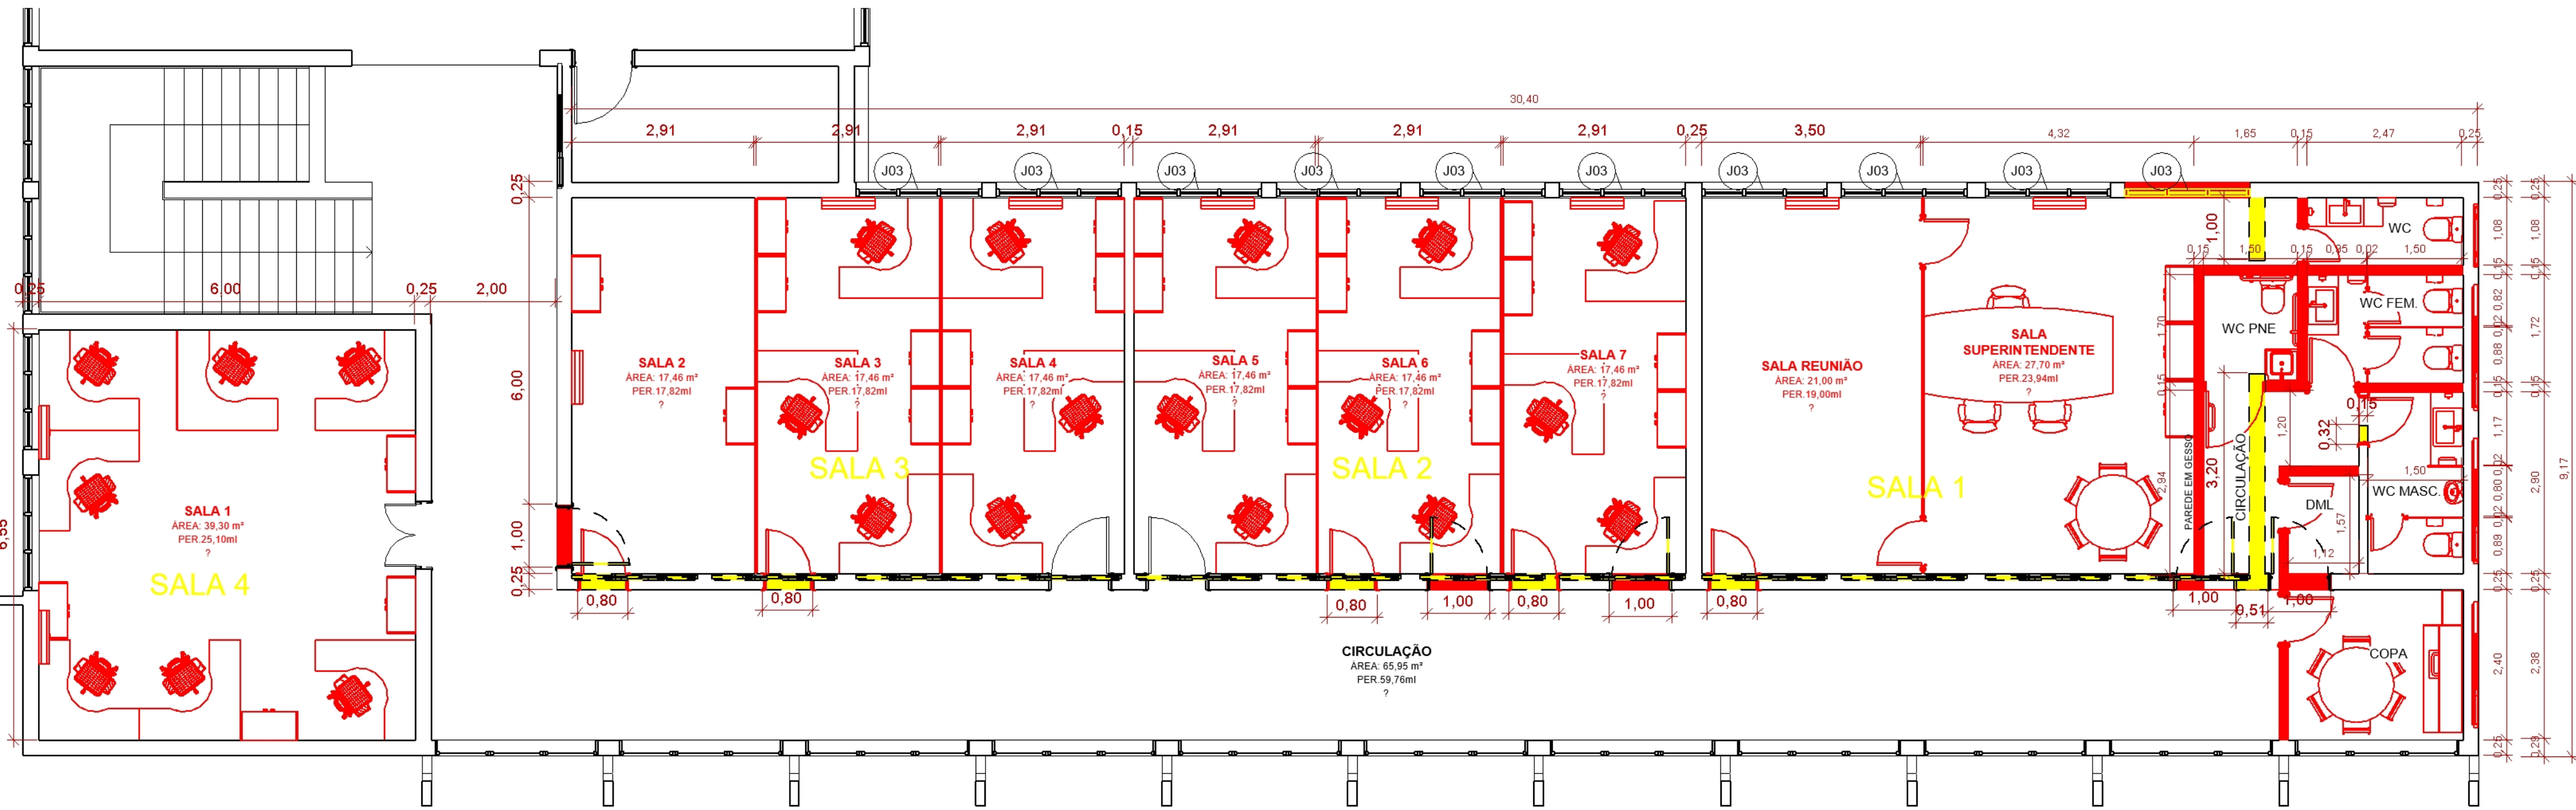

2 REFORMA
1 : 75

LEGENDA

- CONSTRUIR
- DEMOLIR
- MANTER

TABELA DE PORTAS			
TIPO	PORTA		DESCRIÇÃO
	LARG.	ALTURA	
P01	1,00	2,11	PORTA DE ABRIR
P03	0,60	2,10	PORTA DE ABRIR
P04	1,00	2,10	PORTA 2 FOLHAS ABRIR

TABELA DE JANELAS			
TIPO	JANELA		PEITORIL
	LARGURA	ALTURA	
J01	2,60	2,00	0,50
J02	1,00	0,60	
J03	2,00	1,50	1,20
J04	1,85	2,10	1,20
J05	1,85	2,10	1,20

REVISÃO	DESCRIÇÃO	AUTOR	DATA	
R00	EMIÇÃO INICIAL	XAVIER	18/11/2020	
CLIENTE:				
<div><div>CODEVASF</div><div></div></div>				
CONTRATADA:				
<div><div></div><div>MÉTRICA Engenharia</div></div> <div><div>T +55 (79) 3085-6511</div><div>E-MAIL: CONTATO@METRICAENG.COM.BR</div><div>AVENIDA JORGE AMADO, Nº 1565, SALA 04 e 06</div><div>CEP: 49.025-330</div></div>				
RESPONSÁVEL TÉCNICO		CREA	VISTO	ART
Projetista				
RESPONSÁVEL TÉCNICO		CREA	VISTO	ART
NOME				
PROPRIETÁRIO		CPF/CNPJ	VISTO	
TIPO DE PROJETO:				
CONTEÚDO DA PRANCHA:				
PLANTA BAIXA E PLANTA REFORMA				
NOME DO EMPREENDIMENTO:				
NOVA SEDE DA CODEVASF/AL EM MACEIÓ				
ENDEREÇO DO EMPREENDIMENTO:				
APROVADO:	FASE:	DATA DE EMISSÃO:	REVISÃO:	Nº DA PRANCHA:
THIAGO B.	REV00	02/09/2021	R01	01/03
	DESENHO:	NOME DO ARQUIVO:	CLASSE:	
	XAVIER		EDF	
ESCALA:				
Como indicado				
MÉTRICA ENGENHARIA EIRELI				