



1 LAYOUT SUPERIOR
1 : 50

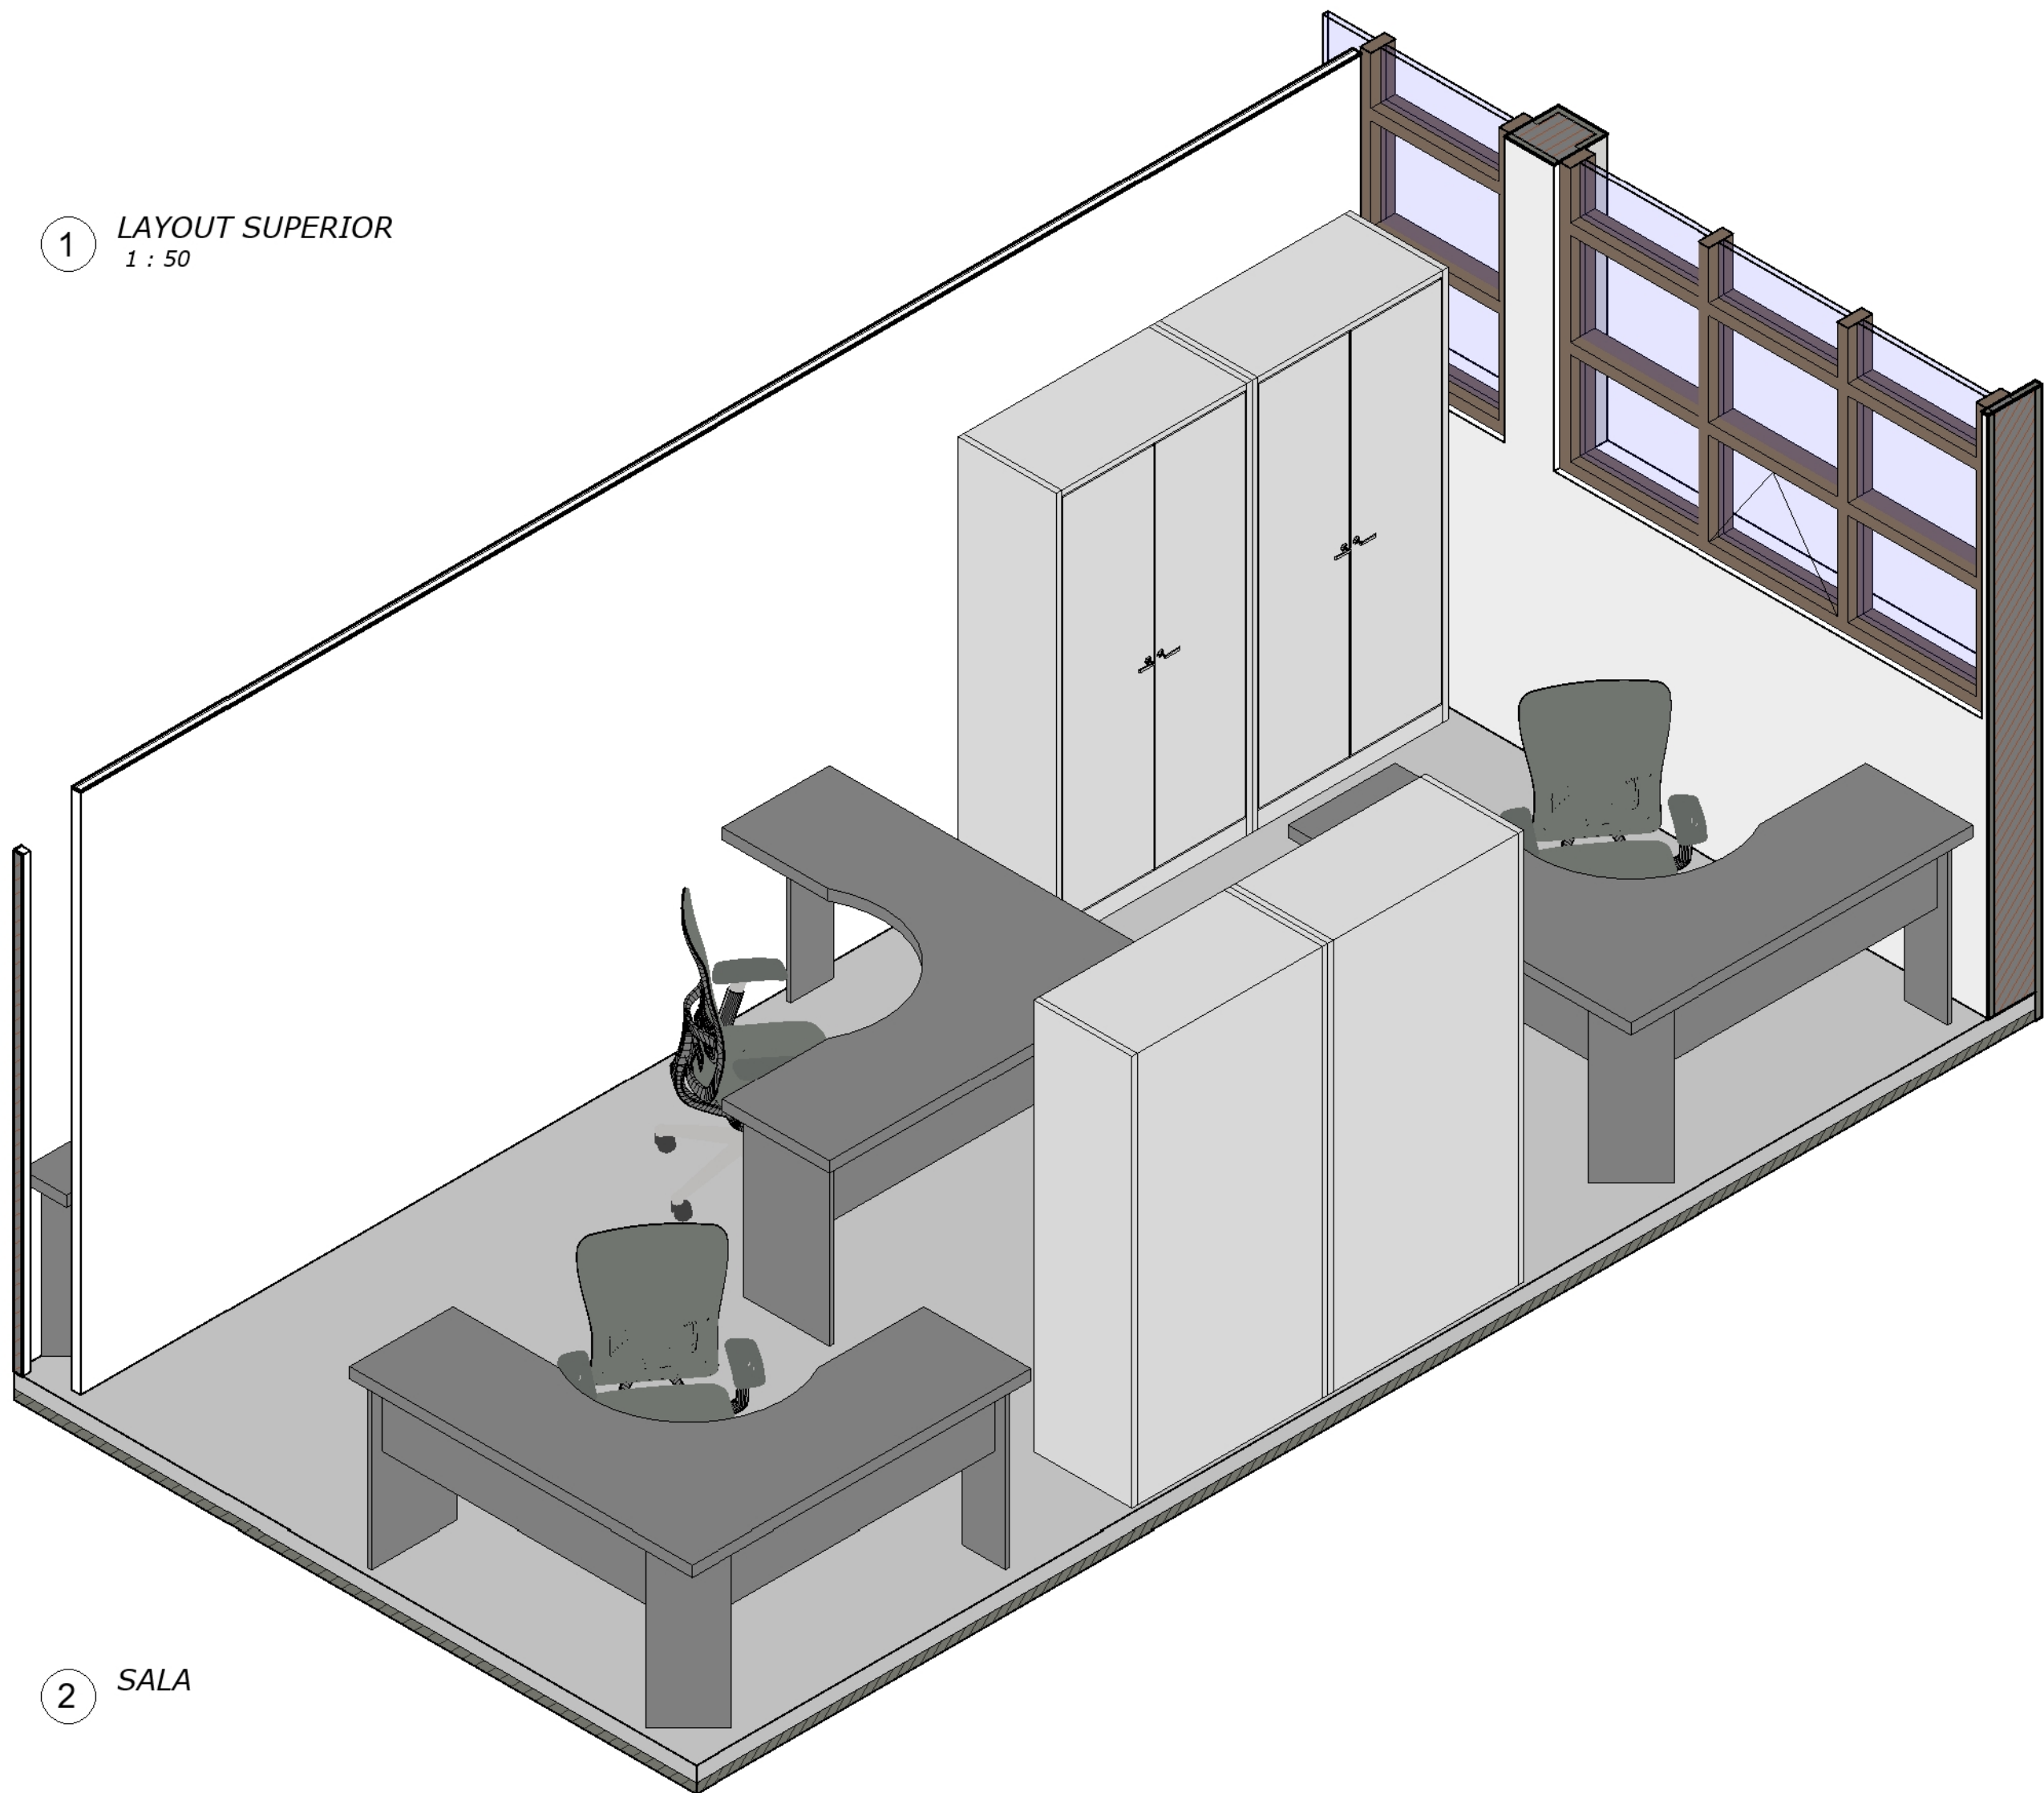

2 SALA

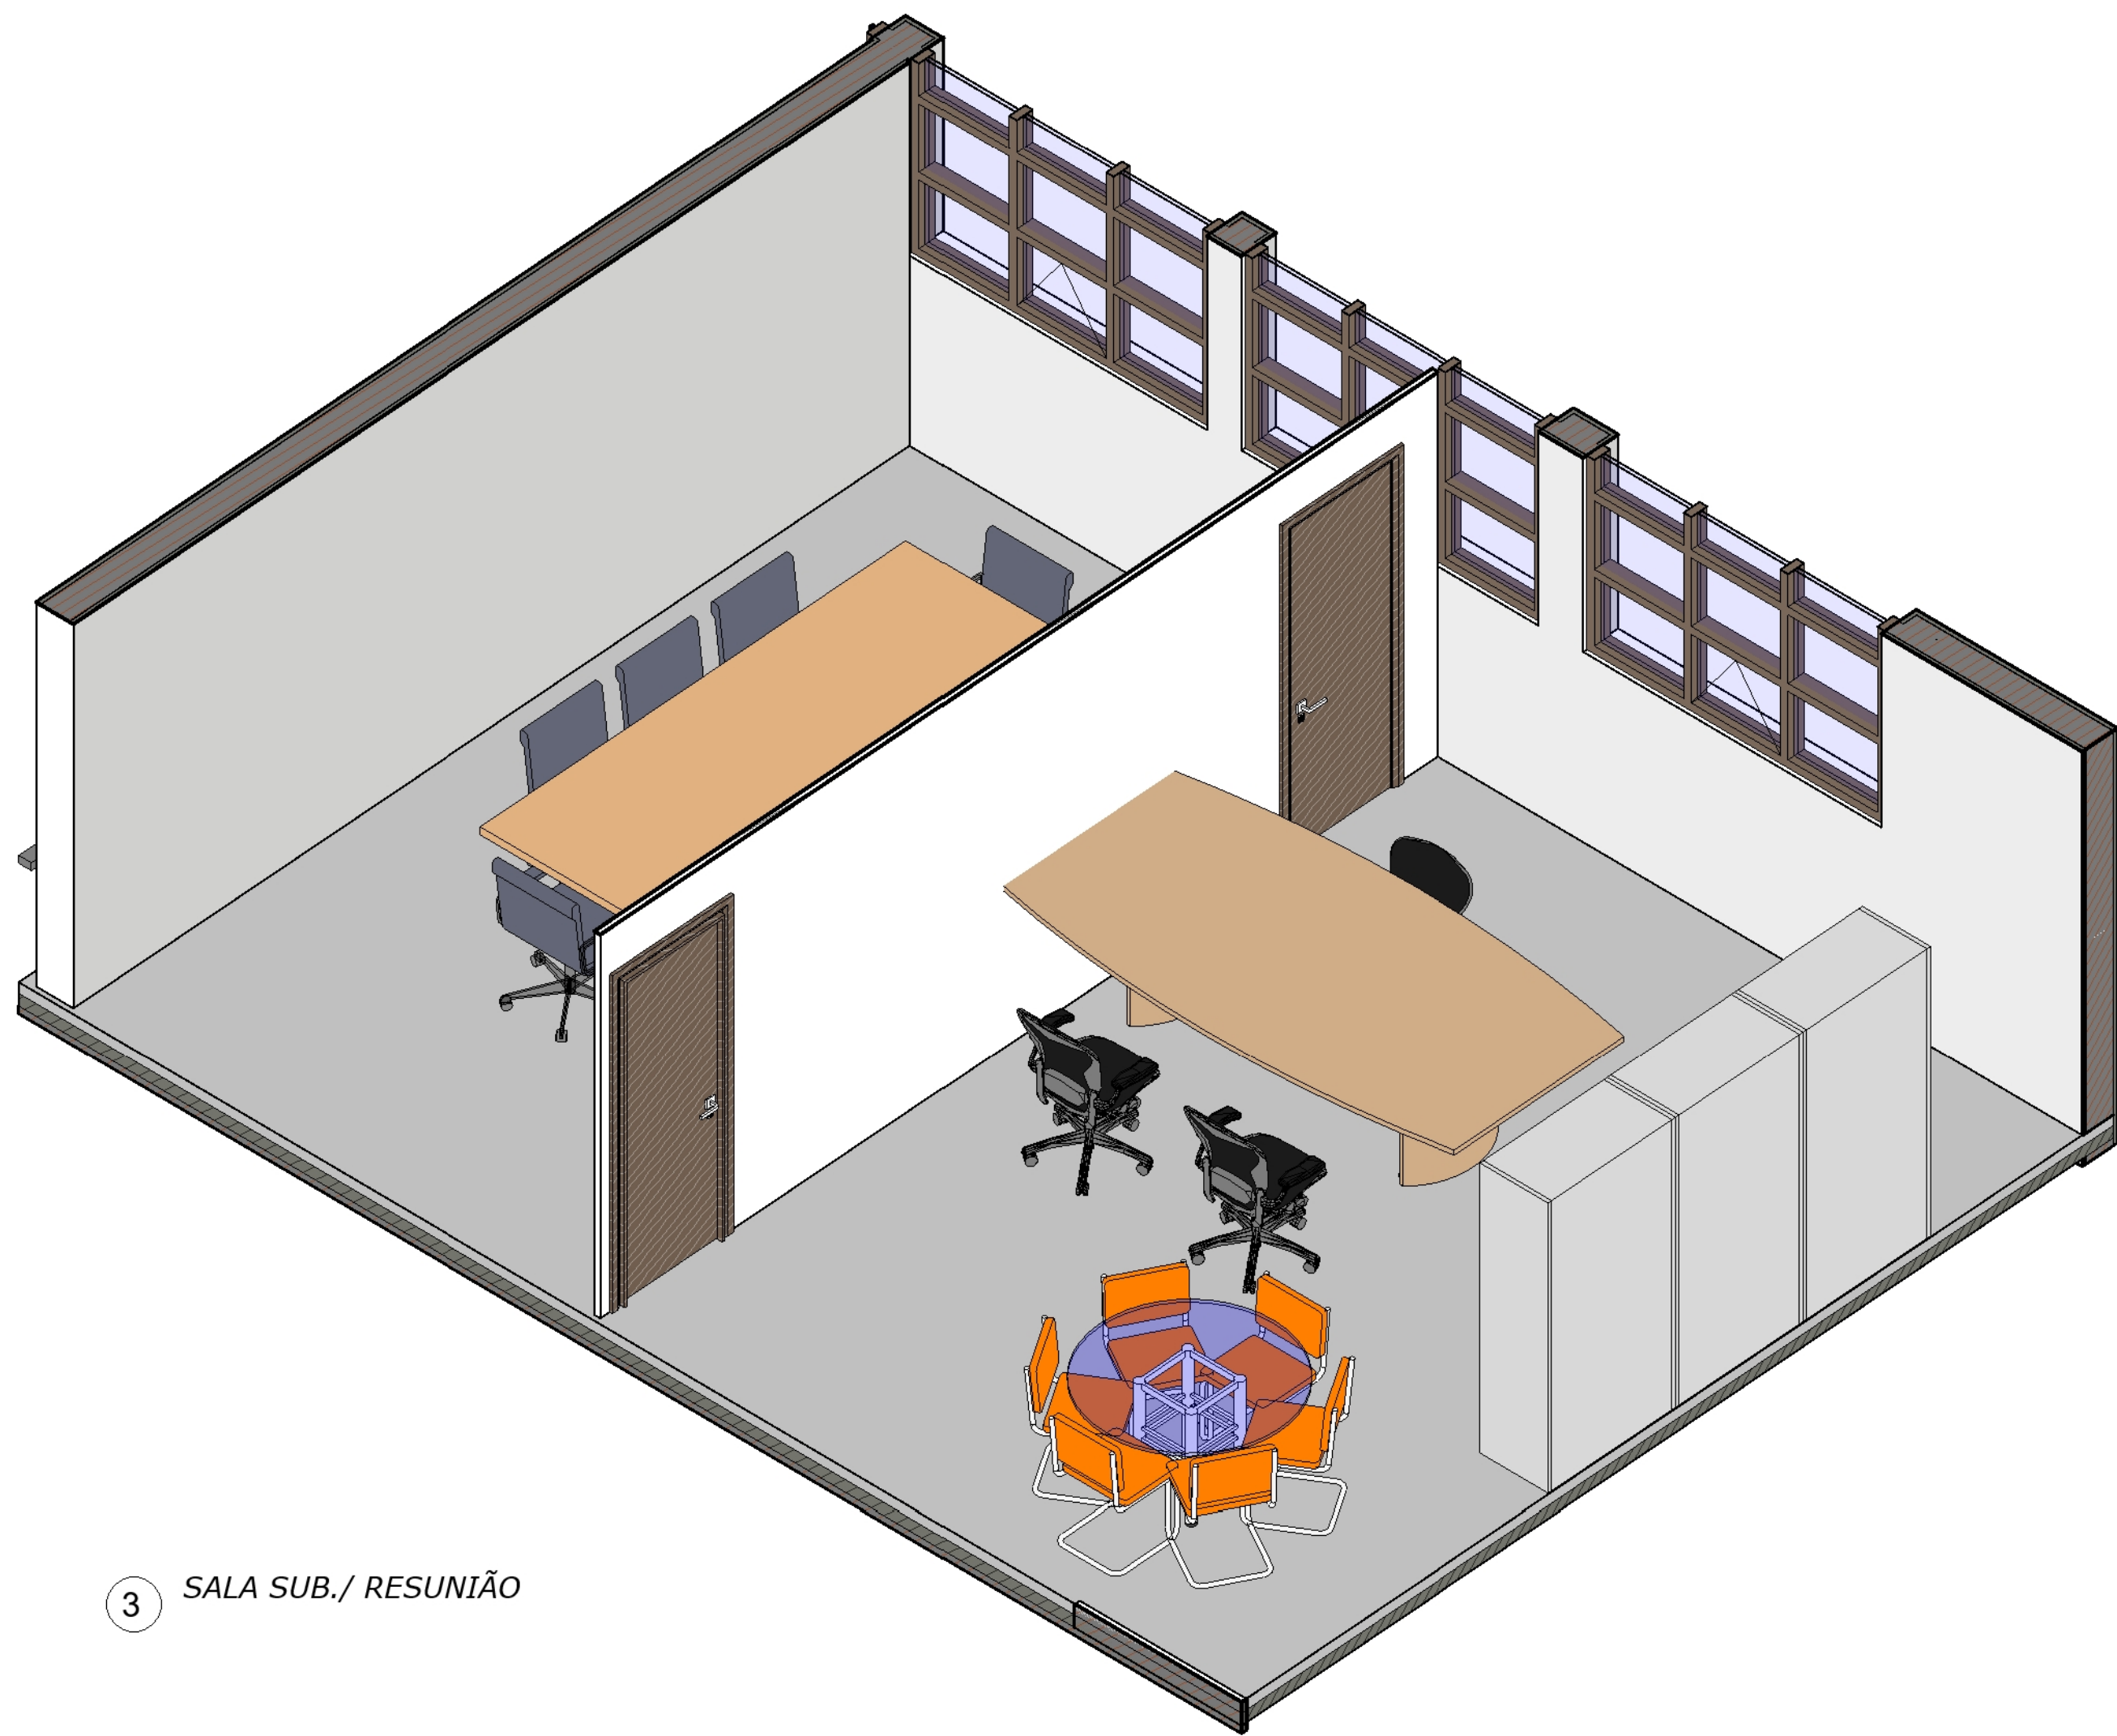

3 SALA SUB./ RESUNIÃO

REVISÃO	DESCRIÇÃO	AUTOR	DATA	
R00	EMIÇÃO INICIAL	XAVIER	18/11/2020	
CLIENTE:				
<div>CODEVASF</div>				
CONTRATADA:				
<div>MÉTRICA Engenharia</div> <div>T +55 (79) 3085-6511 E-MAIL: CONTATO@METRICAENG.COM.BR AVENIDA JORGE AMADO, Nº 1565, SALA 04 e 06 CEP: 49.025-330</div>				
RESPONSÁVEL TÉCNICO		CREA	VISTO	ART
Projetista				
RESPONSÁVEL TÉCNICO		CREA	VISTO	ART
NOME				
PROPRIETÁRIO		CPF/CNPJ	VISTO	
TIPO DE PROJETO:				
CONTEÚDO DA PRANCHA:				
LAYOUTE PLANTA SUPERIOR				
NOME DO EMPREENDIMENTO:				
NOVA SEDE DA CODEVASF/AL EM MACEIÓ				
ENDEREÇO DO EMPREENDIMENTO:				
APROVADO:	FASE:	DATA DE EMISSÃO:	REVISÃO:	Nº DA PRANCHA:
THIAGO B.	REV00	02/09/2021	R01	03/03
	DESENHO:	NOME DO ARQUIVO:	CLASSE:	
	XAVIER		EDF	
ESCALA:				
1 : 50				
<div>1 2 3 4 5 6 7 8 9 10 11 12 13 14</div> <div>MÉTRICA ENGENHARIA EIRELI</div>				