




1 SUPERIOR  
1 : 50

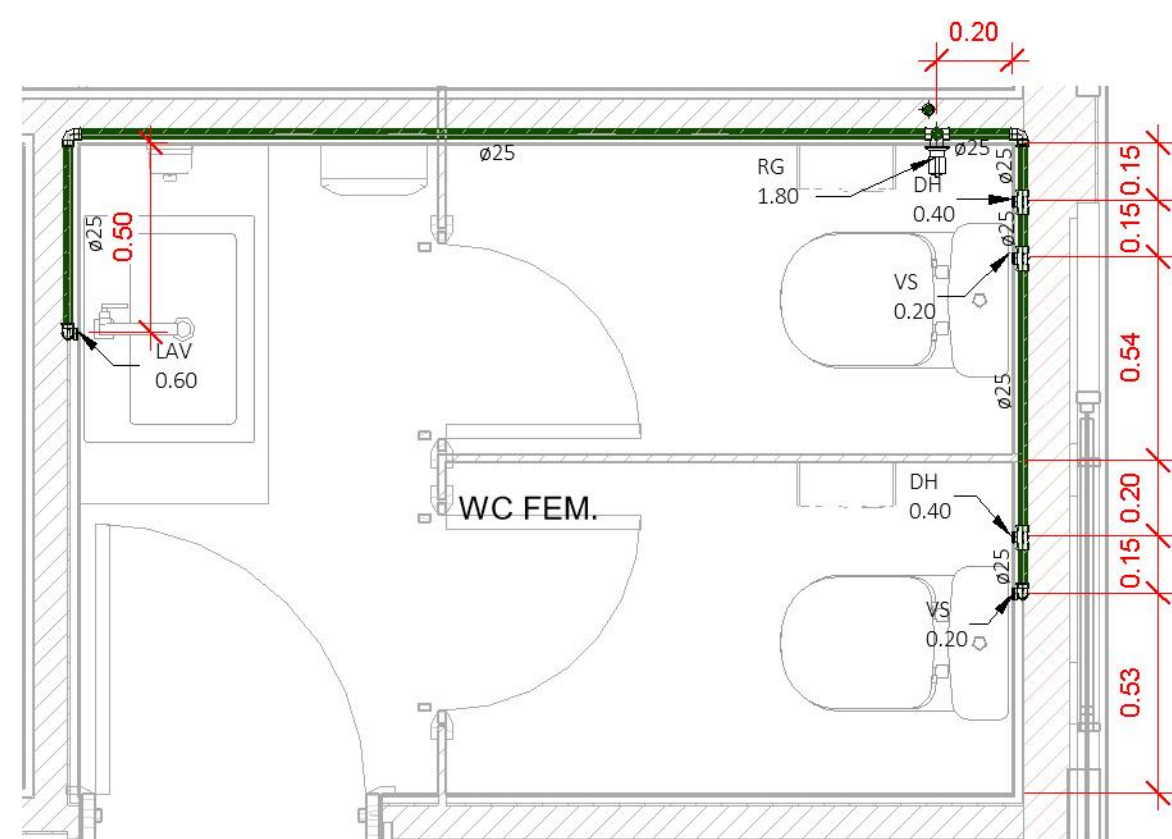

2 WC FEMININO  
1 : 20

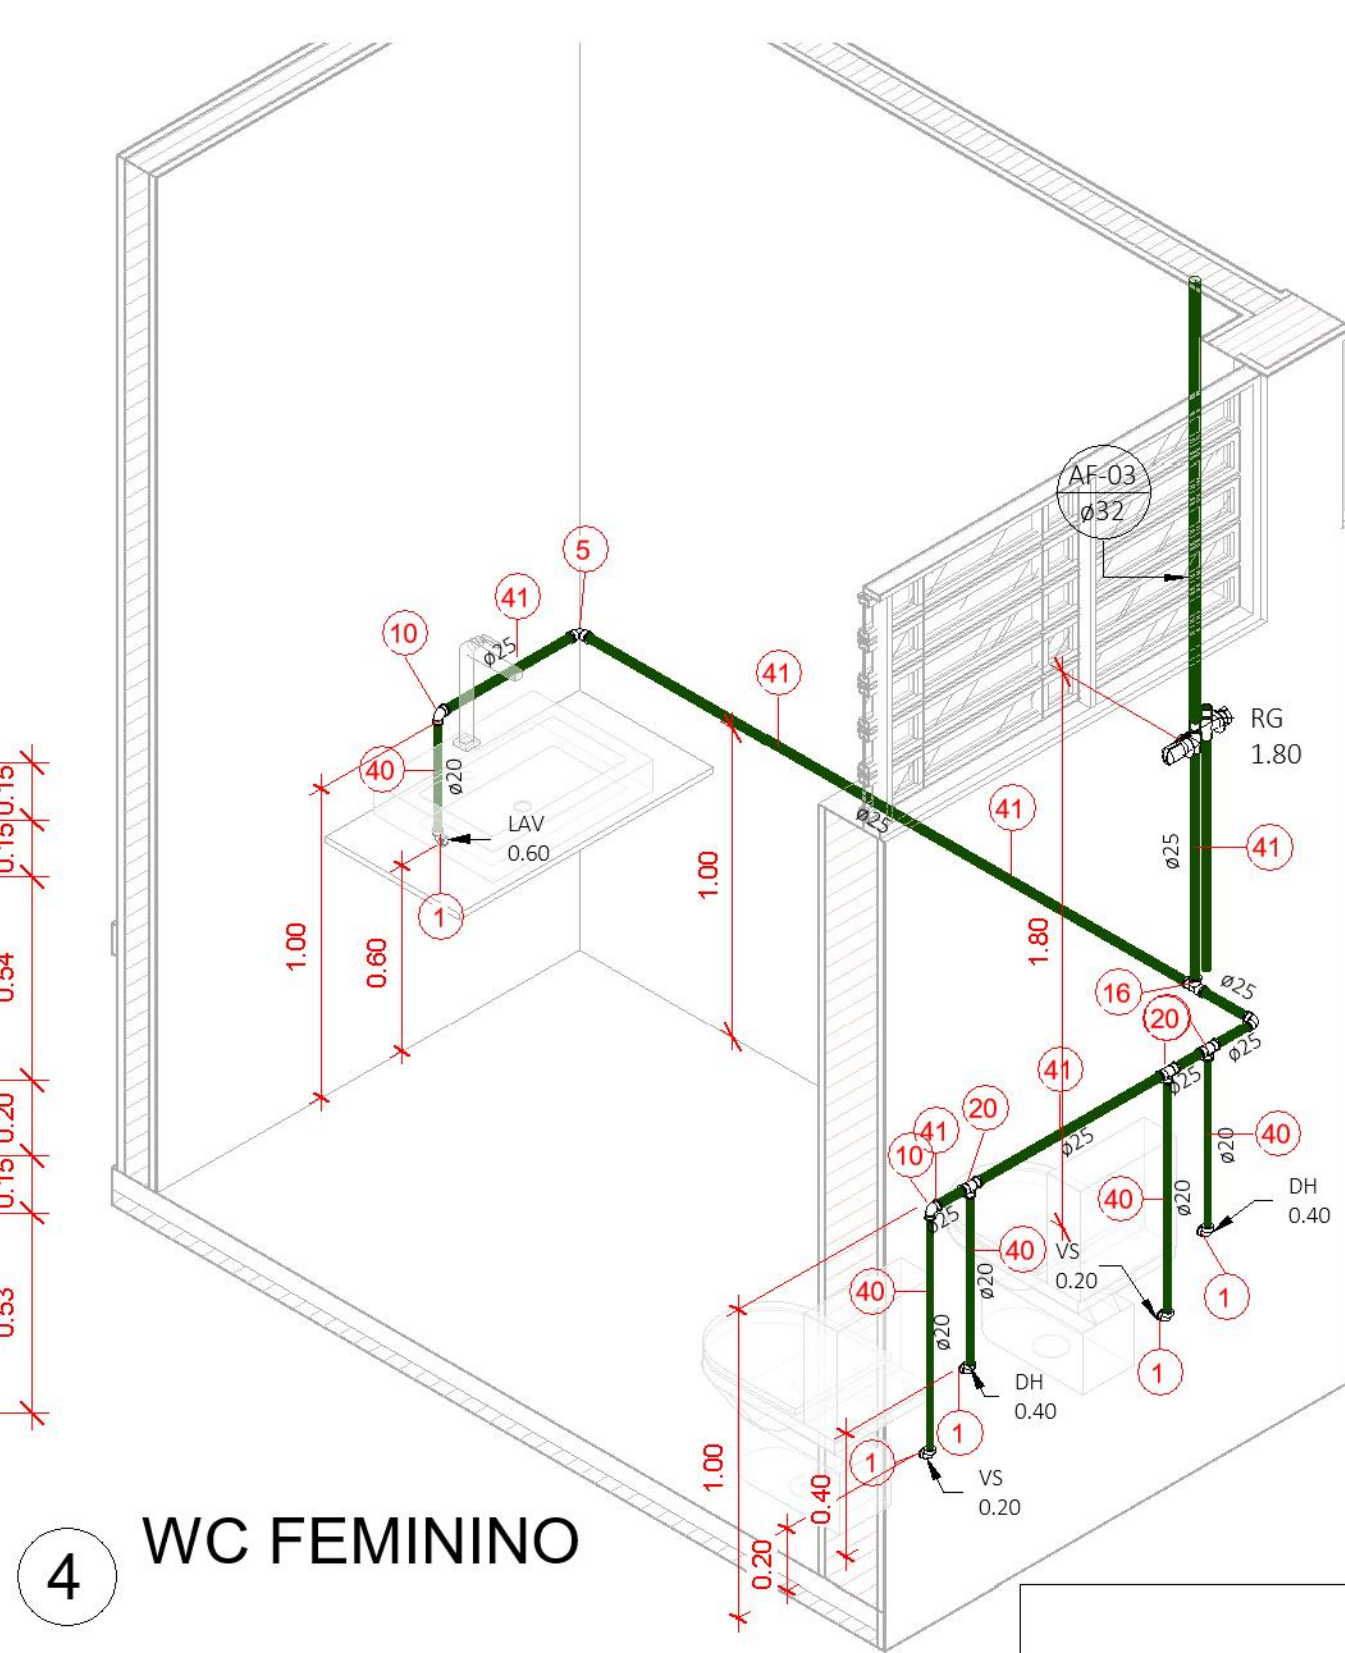

4 WC FEMININO

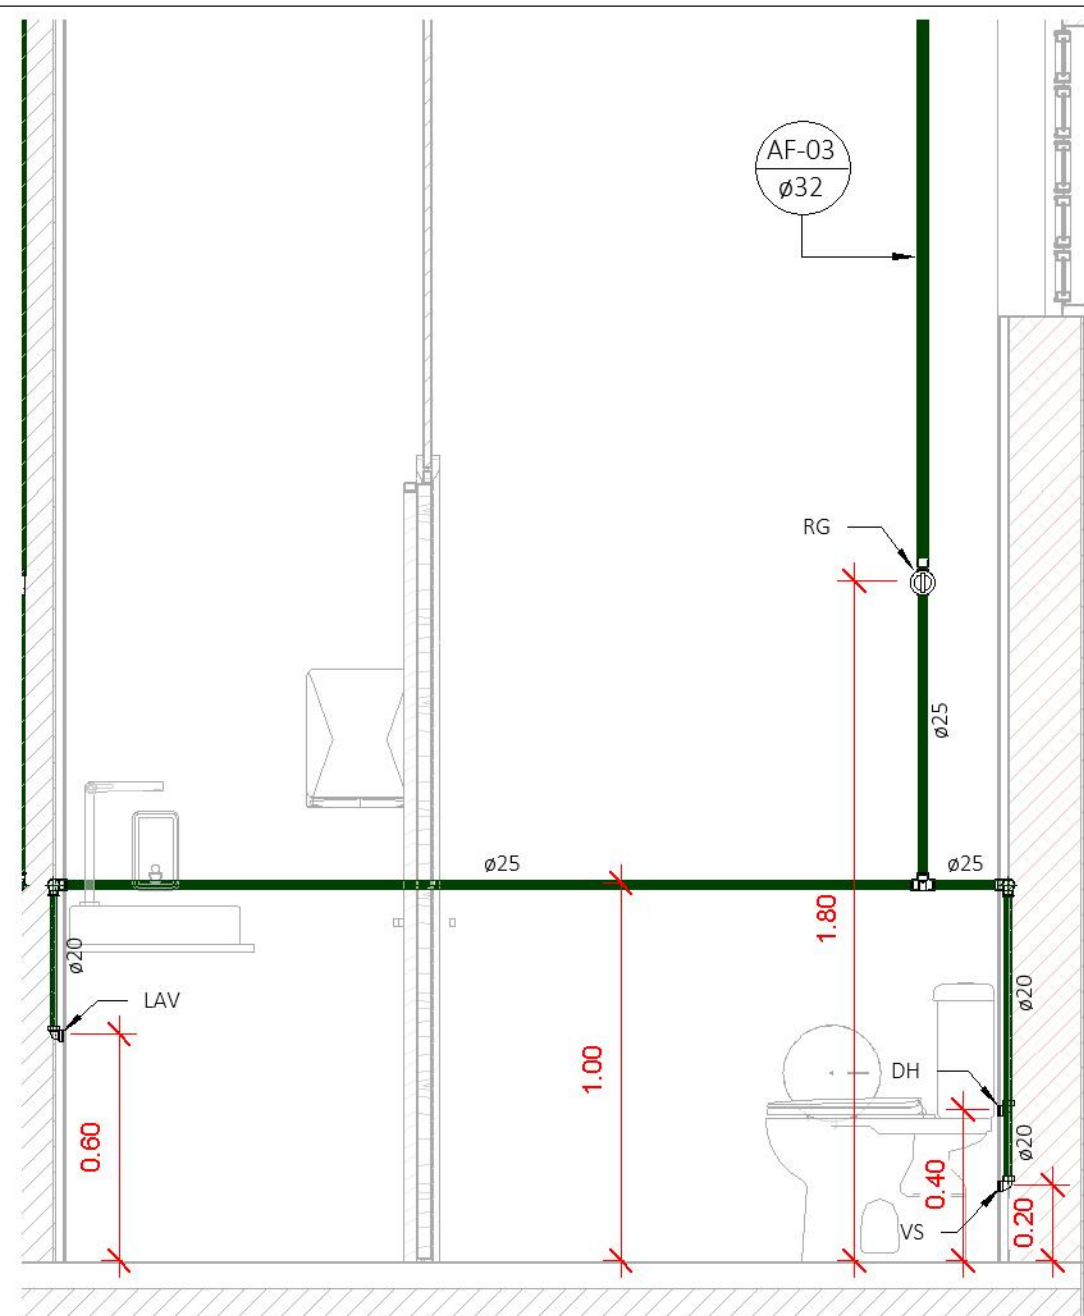


3 WC FEMININO  
1 : 20

TABELA WC FEMININO		
Nota-chave	Descrição	Contagem
1	Joelho 90° Soldável com Bucha de Latão, Ø 20 X 1/2 Água Fria - TIGRE	5
5	Joelho 90° Soldável, PVC Marrom, Água Fria - Ø25 mm	2
10	Joelho de Redução 90° Soldável, Ø 25 x 20 Água Fria - TIGRE	2
20	Tê Red Soldável, PVC Marrom, Ø 25 x 20 Água Fria -	3
16	Tê Soldável, PVC Marrom, Água Fria - Ø 25 mm	1


TUBOS WC FEMININO		
Nota-chave	Tamanho	Comprimento
40	20.00 mmø	3.05
41	25.00 mmø	4.83

TABELA MASCULINO		
Nota-chave	Descrição	Contagem
1	Joelho 90° Soldável com Bucha de Latão, Ø 20 X 1/2 Água Fria - TIGRE	3
3	Joelho 90° Soldável com Bucha de Latão, Ø 25 X 3/4 Água Fria - TIGRE	1
5	Joelho 90° Soldável, PVC Marrom, Água Fria - Ø25 mm	2
10	Joelho de Redução 90° Soldável, Ø 25 x 20 Água Fria - TIGRE	1
20	Tê Red Soldável, PVC Marrom, Ø 25 x 20 Água Fria -	2
16	Tê Soldável, PVC Marrom, Água Fria - Ø 25 mm	1


TUBOS MASCULINO		
Nota-chave	Tamanho	Comprimento
40	20.00 mmø	1.71
41	25.00 mmø	3.28

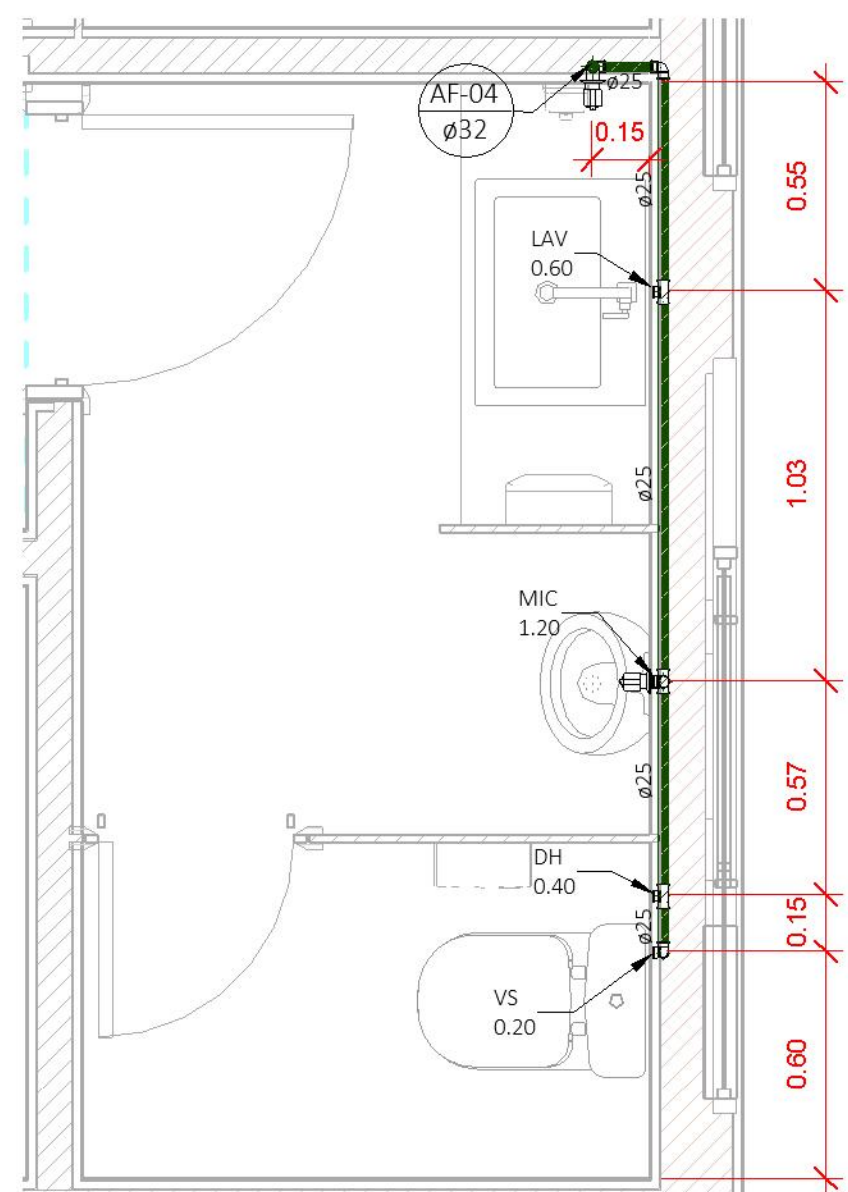

5 WC MASCULINO  
1 : 20

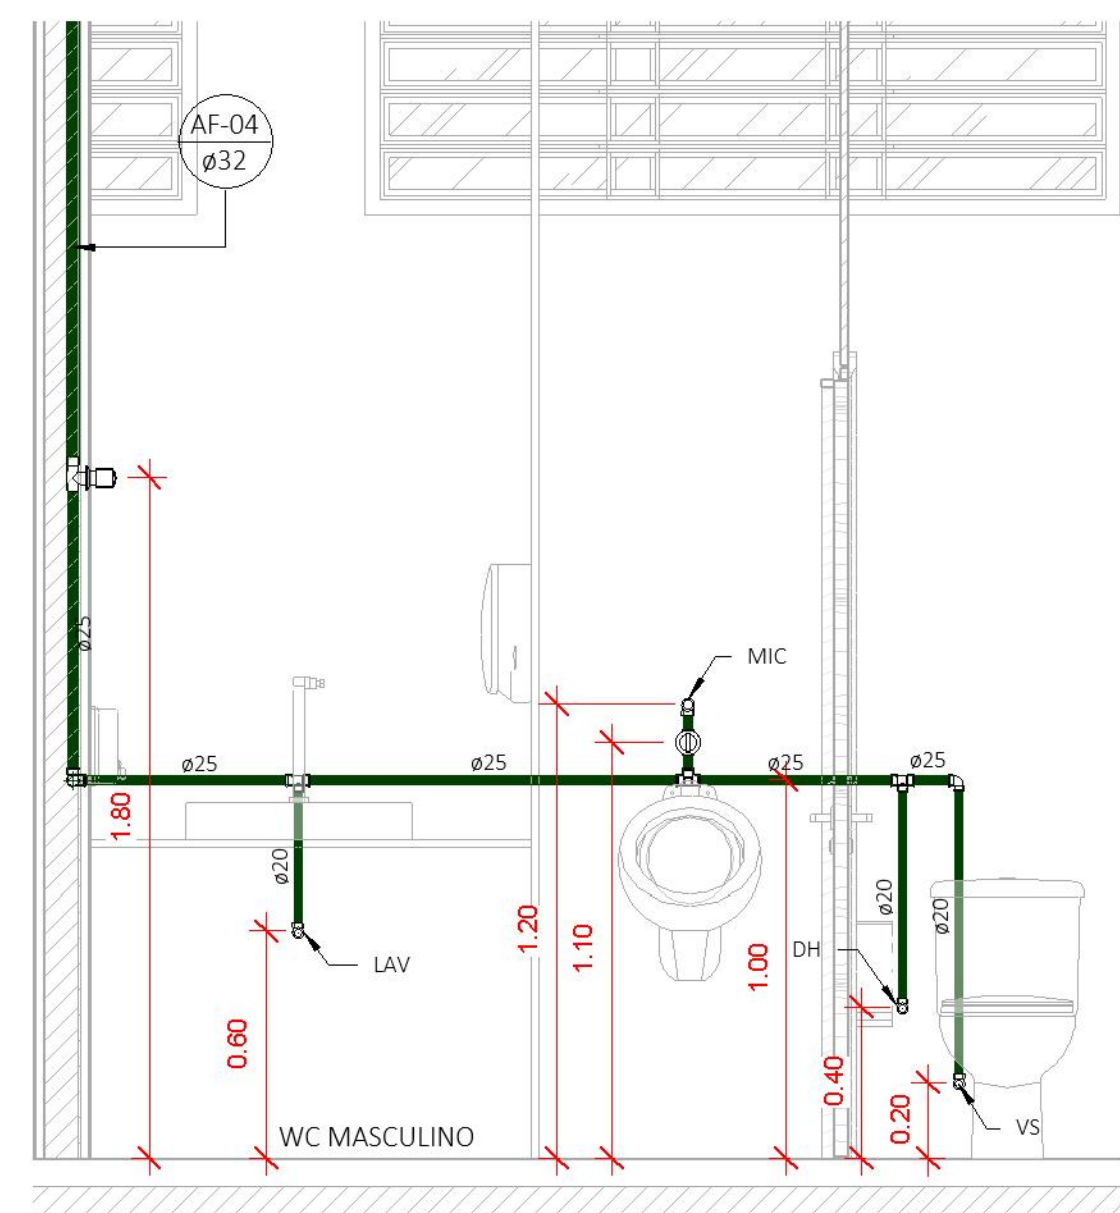

7 WC MASCULINO  
1 : 20

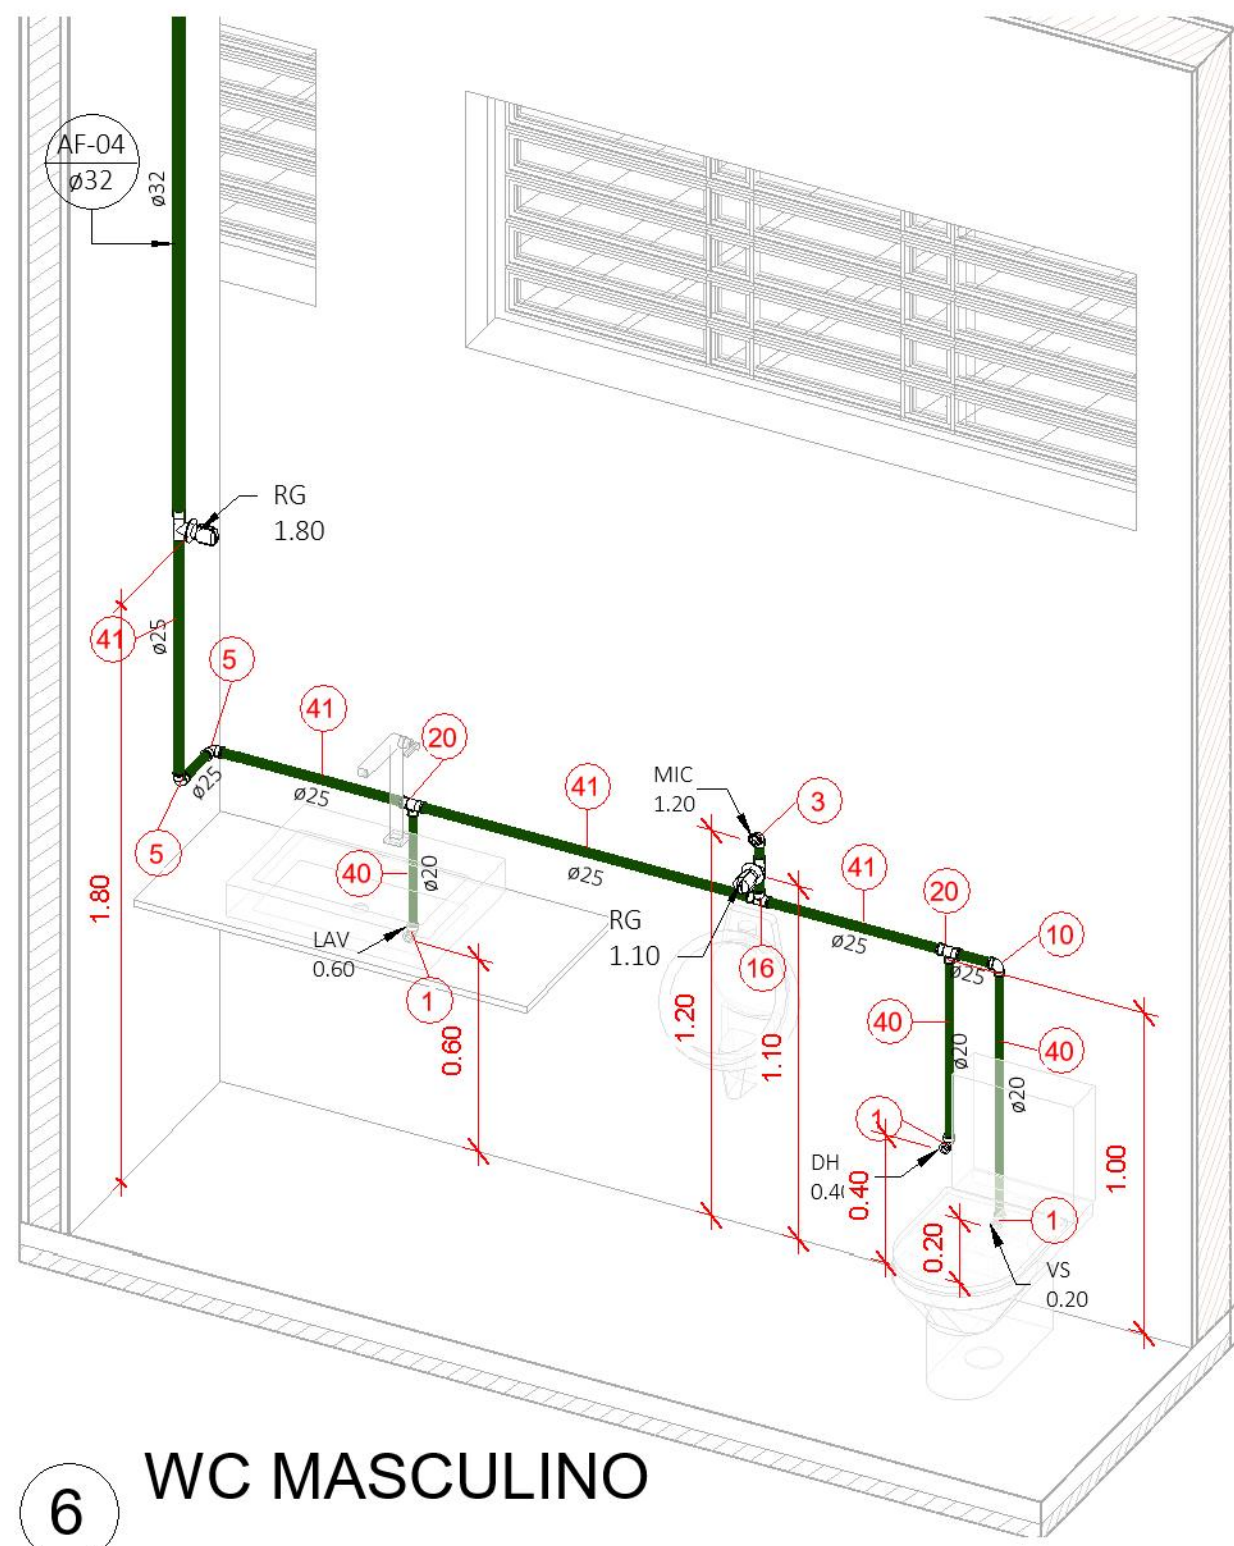

6 WC MASCULINO

## LEGENDA

NOMENCLATURA DOS APARELHOS	ALTURA (m)	DIÂMETRO (pol)
PIA PIA DE COZINHA	0,60	3/4"
LAV LAVATÓRIO	0,60	1/2"
VS VASO SANITÁRIO	0,20	1/2"
DH DUCHA HIGIÊNICA	0,40	1/2"
MIC MICTÓRIO	1,00	1/2"
FIL FILTRO	1,15	3/4"
RG REGISTRO GERAL	1,80	3/4"

## LEGENDA

SIMBOLOGIA	DESCRIÇÃO
Coluna ødiâm.	INDICAÇÃO DE COLUNA
REGISTRO DE GAVETA	REGISTRO DE GAVETA
REGISTRO DE PRESSÃO	REGISTRO DE PRESSÃO
CAIXA DE PROTEÇÃO HIDRÔMETRO PADRÃO DESO	CAIXA DE PROTEÇÃO HIDRÔMETRO PADRÃO DESO
TUBULAÇÃO QUE SOBE	TUBULAÇÃO QUE SOBE
TUBULAÇÃO QUE SOBE	TUBULAÇÃO QUE SOBE
AF	ÁGUA FRIA
AL	ALIMENTADOR
L/E	LIMPEZA/ EXTRATOR
TUBULAÇÃO TUBULAÇÃO EM PVC SOLDÁVEL - ÁGUA FRIA	TUBULAÇÃO TUBULAÇÃO EM PVC SOLDÁVEL - ÁGUA FRIA
TUBULAÇÃO TUBULAÇÃO EM PVC SOLDÁVEL - EXTRAVASOR	TUBULAÇÃO TUBULAÇÃO EM PVC SOLDÁVEL - EXTRAVASOR
TUBULAÇÃO TUBULAÇÃO EM PVC SOLDÁVEL - ALIMENTAÇÃO	TUBULAÇÃO TUBULAÇÃO EM PVC SOLDÁVEL - ALIMENTAÇÃO

REVISÃO	DESCRIÇÃO	AUTOR	DATA
R00	EMIÇÃO INICIAL	XAVIER	23/10/2020

CLIENTE:



CONTRATADA:



T. +55 (79) 3085-6511  
E-MAIL: CONTATO@METRICAENG.COM.BR  
AVENIDA JORGE AMADO, Nº 1565, SALA 04 e 06  
CEP: 49.025-330

THIAGO BARBOSA DE JESUS	271562182-5
RESPONSÁVEL TÉCNICO	CREA VISTO ART
RESPONSÁVEL TÉCNICO	CREA VISTO ART
PROPRIETÁRIO	CNPJ VISTO

TIPO DE PROJETO:

INSTALAÇÕES HIDRÁULICAS

CONTEÚDO DA PRANCHA:

DET 03- BOX ALIMENT. WC MASC. PERSPECTIVA E QUANTITATIVOS.

NOME DO EMPREENDIMENTO:

Museu de história natural

ENDEREÇO DO EMPREENDIMENTO:

Avenida aristeu de Andrade de, n 452, Farol- Maceió/AL

APROVADO:	FASE:	DATA DE EMISSÃO:	REVISÃO:	Nº DA PRANCHA:
THIAGO B.	EXECUTIVO	23/10/2020	R01	
	DESENHO:	NOME DO ARQUIVO:	CLASSE:	
	XAVIER	HIDRAULICO CODEVASF ALAGOAS	EDF	02/03

ESCALA:

Como indicado	1	2	3	4	5	6	7	8	9	10	11	12	13	14
---------------	---	---	---	---	---	---	---	---	---	----	----	----	----	----