




1 SUPERIOR
ESCALA: 1 : 50

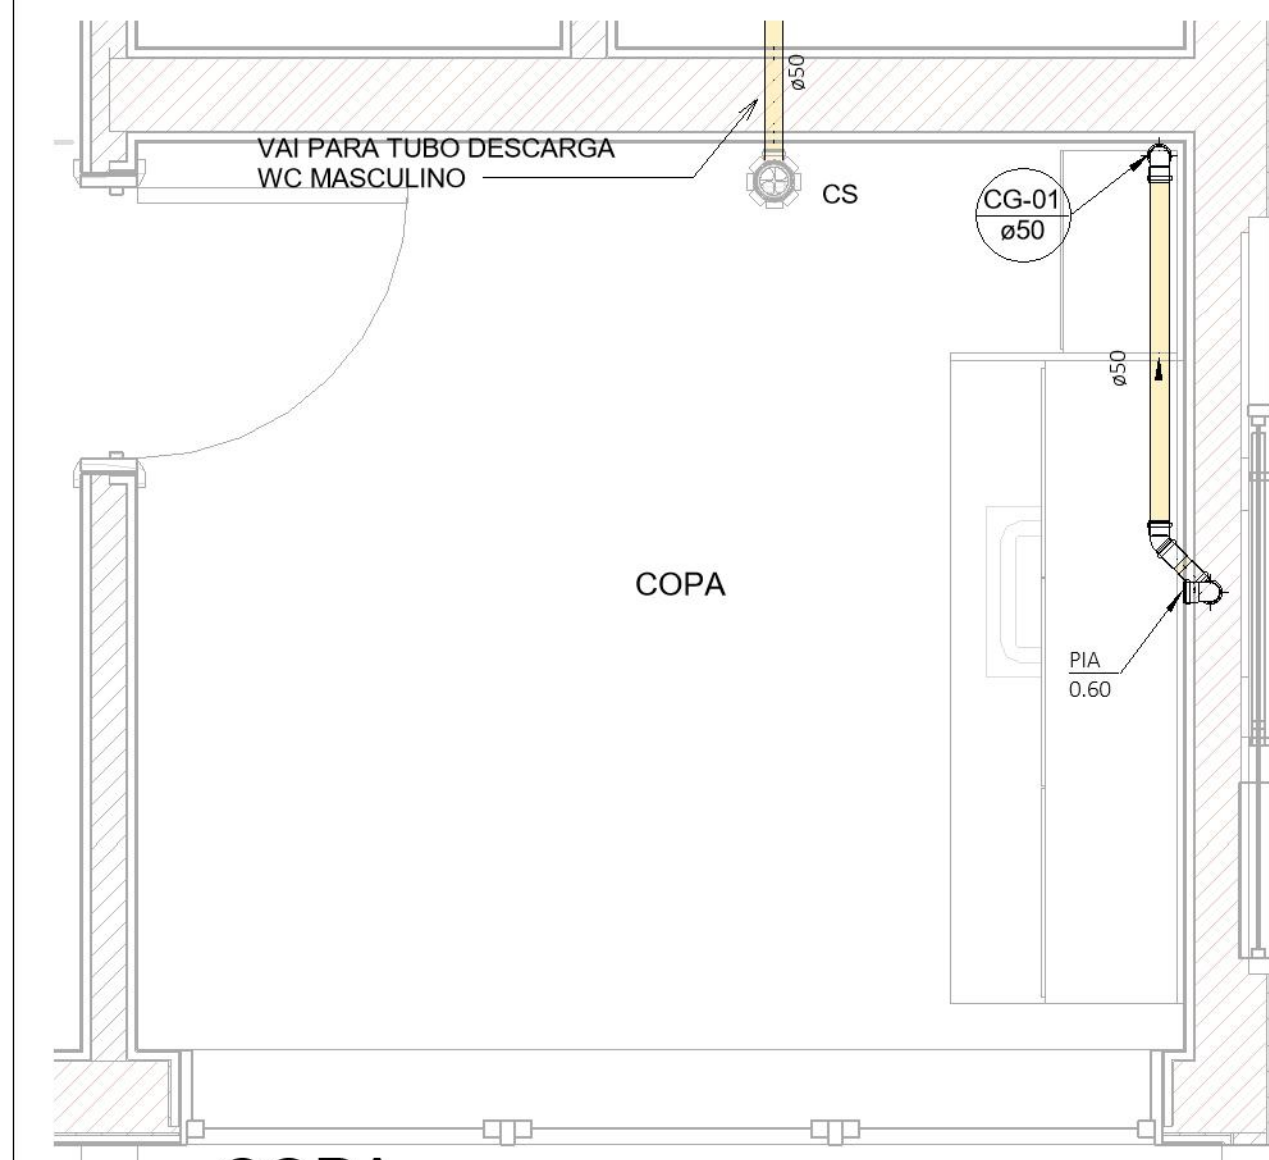


2 COPA
ESCALA: 1 : 20

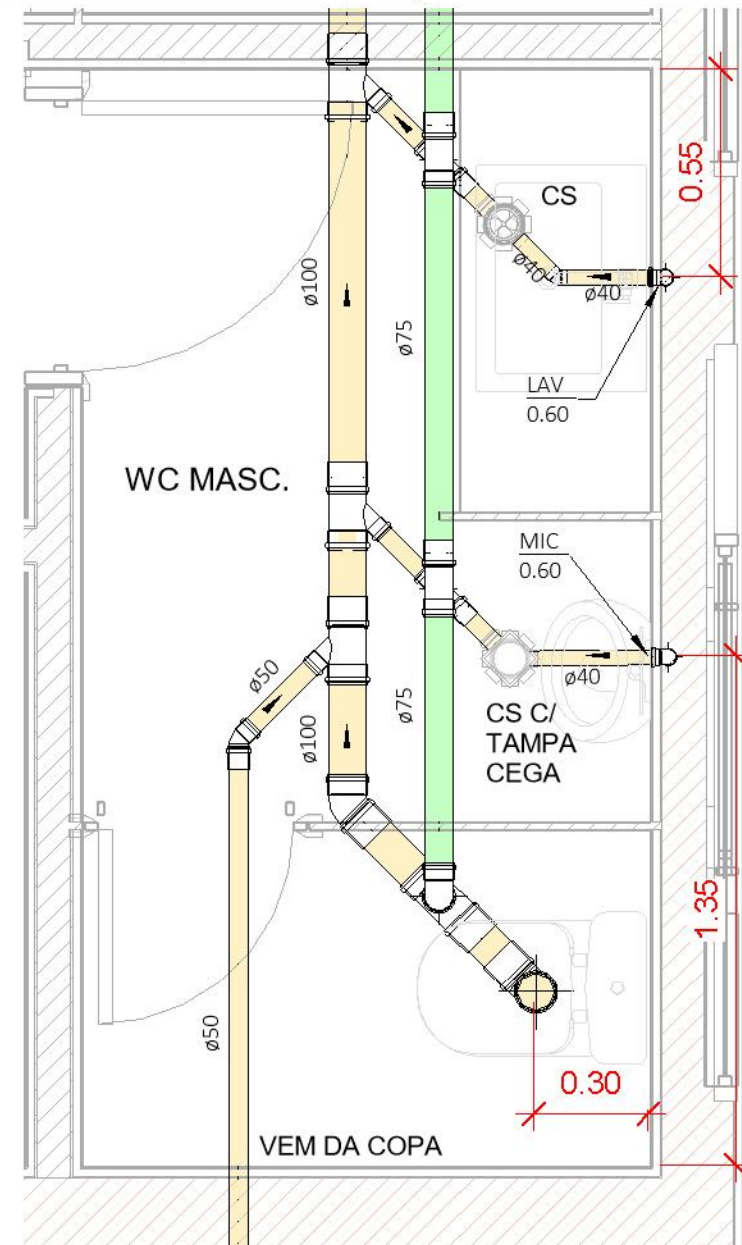


4 WC MASCULINO
ESCALA: 1 : 20

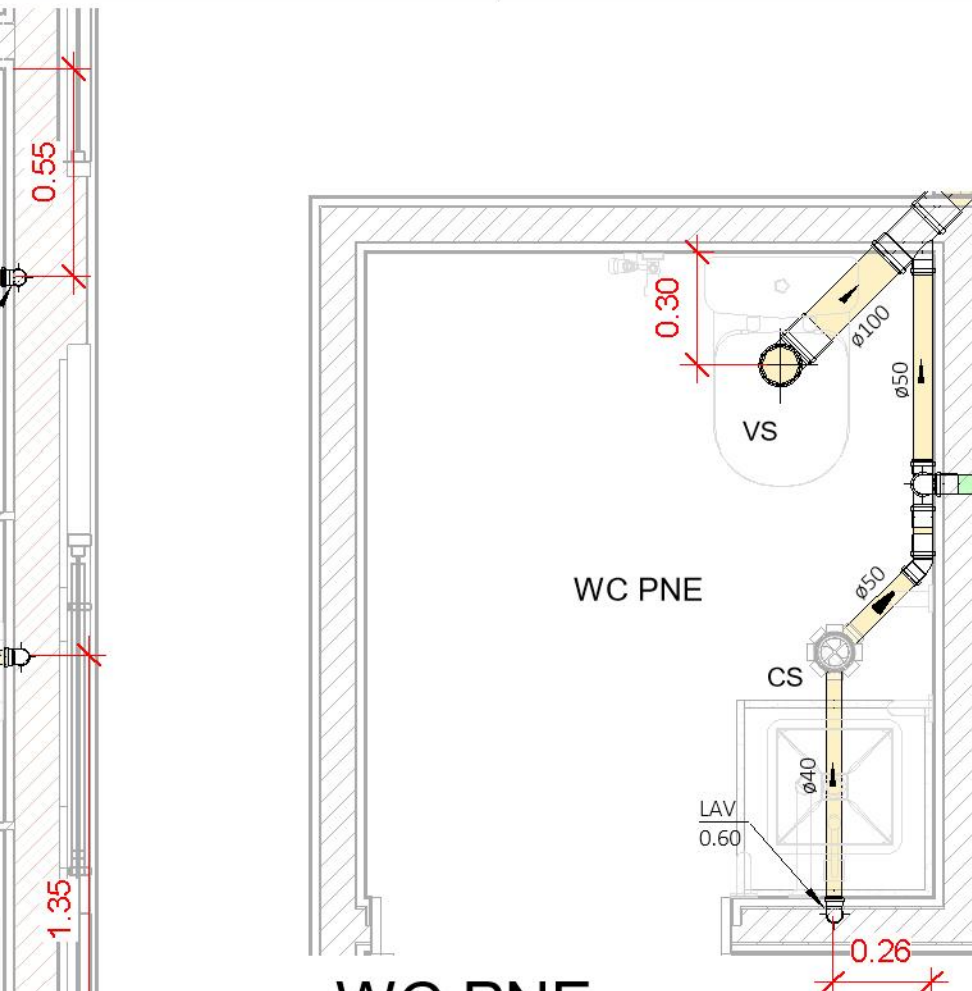

5 WC PNE
ESCALA: 1 : 20

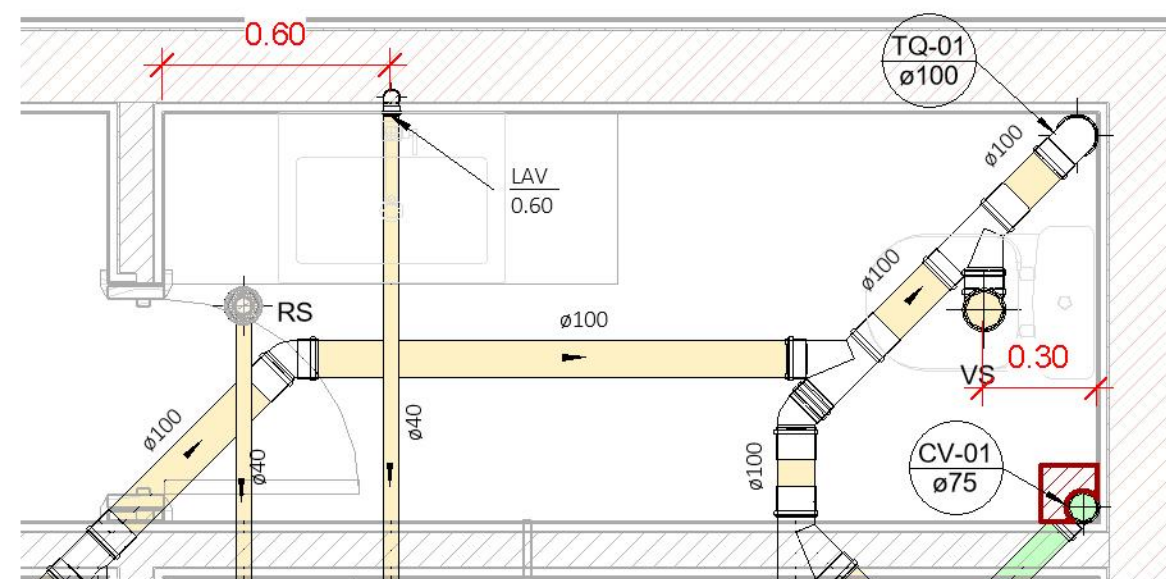

6 WC SUPERINTENDÊNCIA
ESCALA: 1 : 20

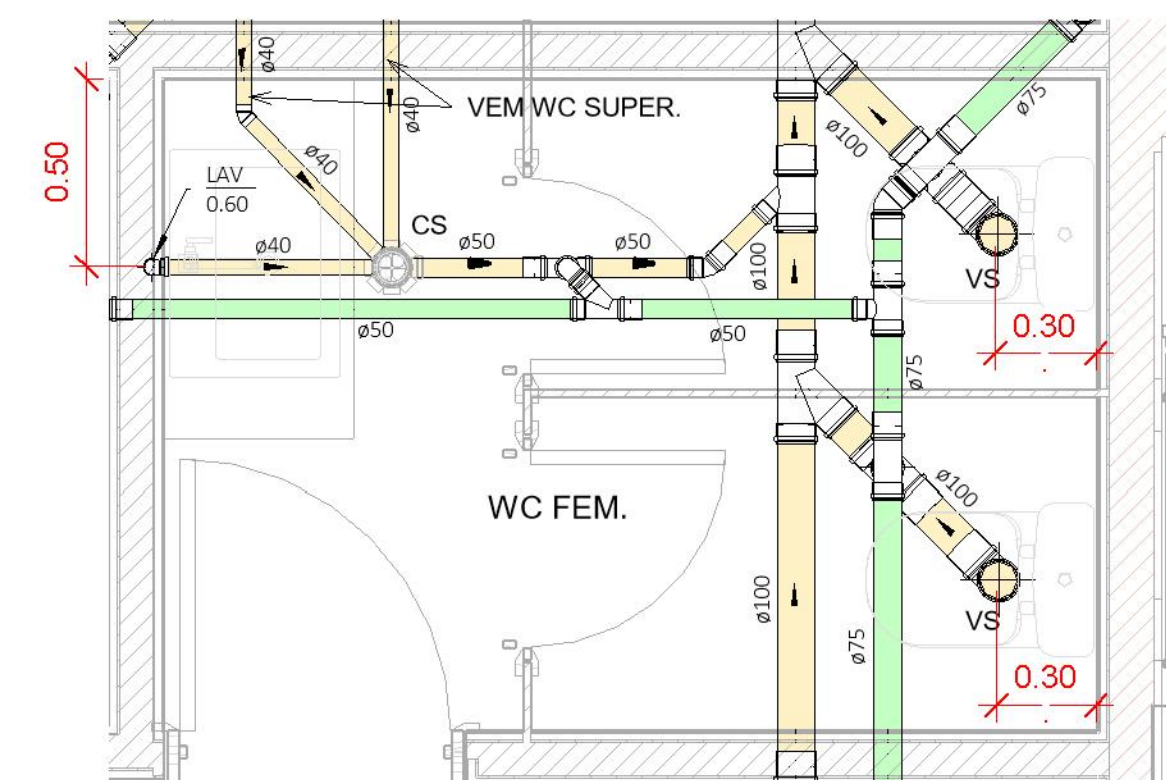

3 WC FEMININO
ESCALA: 1 : 20

LEGENDA

SIMBOLOGIA	DESCRIÇÃO
	INDICAÇÃO DE COLUNA
	RALO SIFONADO;
	CAIXA SIFONADA - TAMPA CEGA;
	SENTIDO DO FLUXO;
CV	COLUNA DE VENTILAÇÃO;
CG	COLUNA DE GORDURA;
TQ	TUBO DE QUEDA
	ESGOTO - TUBO PVC PONTA E BOLSA SOLDÁVEL OU ANEL P/ ESGOTO SANITÁRIO. DIÂMETRO INDICADO (mm);
	VENTILAÇÃO - TUBO PVC REFORÇADO PONTA E BOLSA SOLDÁVEL OU ANEL P/ ESGOTO SANITÁRIO. DIÂMETRO INDICADO (mm);

REVISÃO	DESCRIÇÃO	AUTOR	DATA
R00	EMIÇÃO INICIAL	A. XAVIER	14/09/2021

CLIENTE:

CONTRATADA:

T +55 (79) 3085-6511
E-MAIL CONTATO@METRICAENG.COM.BR
AVENIDA JORGE AMADO, N° 1565, SALA 04 e 06
CEP: 49.025-330

THIAGO BARBOSA DE JESUS 271562182-5
RESPONSÁVEL TÉCNICO CREA VISTO ART

RESPONSÁVEL TÉCNICO CAU VISTO ART

PROPRIETÁRIO CPF/CNPJ VISTO

TIPO DE PROJETO:
INSTALAÇÕES SANITÁRIAS

CONTEÚDO DA PRANCHA:
PLANTA-BAIXA DO RAMAL DE ESGOTO

NOME DO EMPREENDIMENTO:
Museu de história natural

ENDEREÇO DO EMPREENDIMENTO:
Avenida aristeu de Andrade de, n 452, Farol- Maceió/AL

APROVADO:	FASE:	DATA DE EMISSÃO:	REVISÃO:	N° DA PRANCHA:
THIAGO B.	EXECUTIVO	14/09/2021	R00	01/01
	DESENHO:	NOME DO ARQUIVO:	CLASSE:	
	XAVIER	SANITÁRIO CODEVASF ALAGOAS	EDF	

ESCALA:	
Como indicado	
	MÉTRICA ENGENHARIA EIRELI