



SEÇÃO TIPO PISTA COM FAIXA DE ROLAMENTO LE/LD

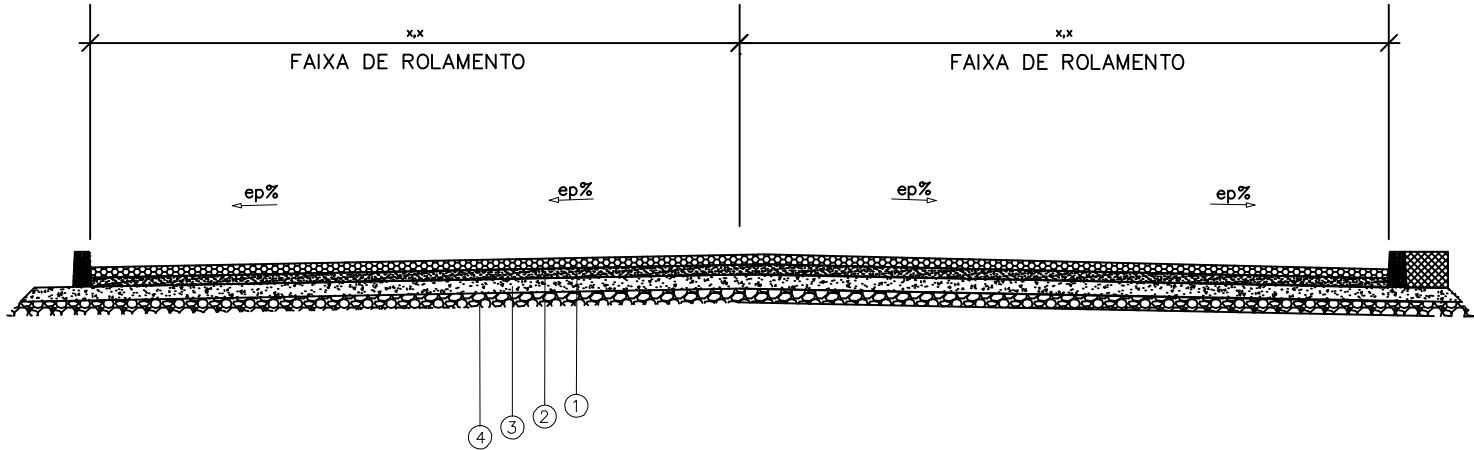

CAMADA	MATERIAL	ESPECIFICAÇÃO
1	BLOCO DE CONCRETO INTERTRAVADO	
2	CAMADA DE AREIA	
3	BASE	
4	TERRENO NATURAL	

Observações:	Elaboração:		Projeto:	 Companhia de Desenvolvimento dos Vales do São Francisco e do Parnaíba		
			Cálculo:	EXECUÇÃO DE SERVIÇOS DE IMPLANTAÇÃO DE PAVIMENTAÇÃO EM BLOCO DE CONCRETO INTERTRAVADO, EM VIAS URBANAS E RURAIS DE MUNICÍPIOS DIVERSOS INSERIDOS NA ÁREA DE ATUAÇÃO DA CODEVASF, NO ESTADO DO TOCANTINS		Folha: 01
	Coord:	Projeta:	Desenho:			
	Verif:	Arquivo:	Data: OUTUBRO/2021	Escala: 1: 200	SEÇÃO TIPO DE PAVIMENTO	