

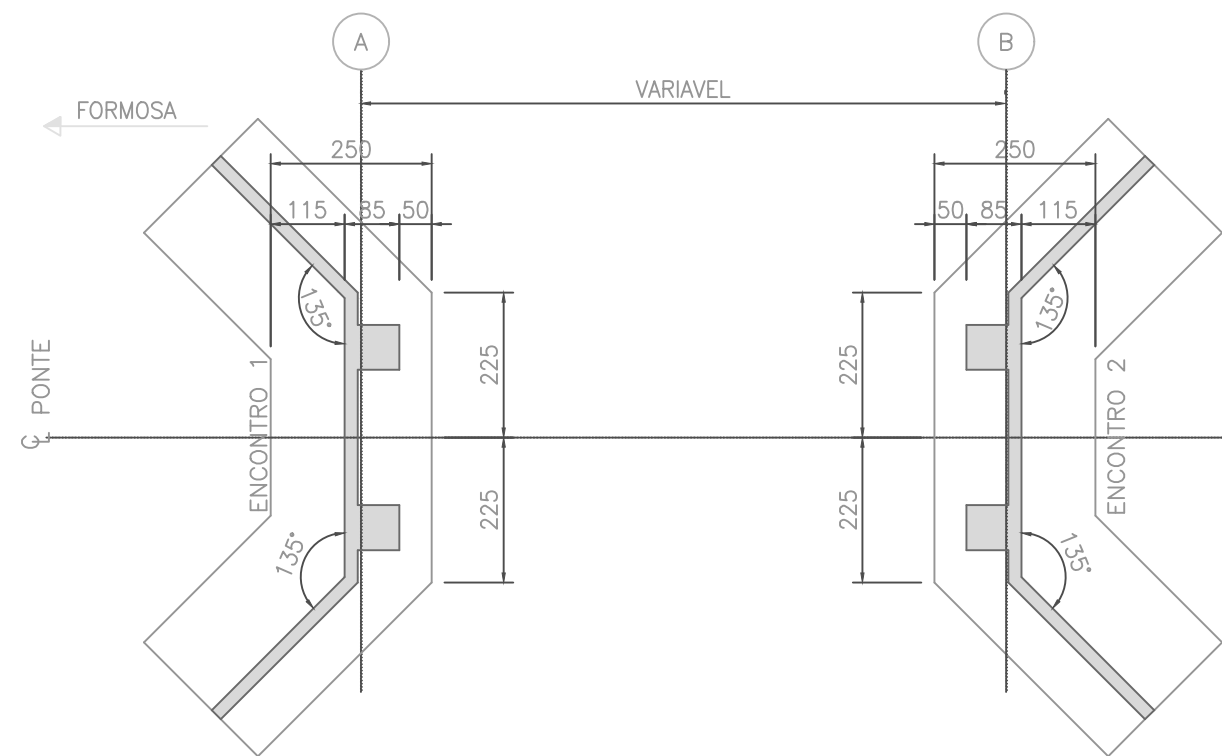


4

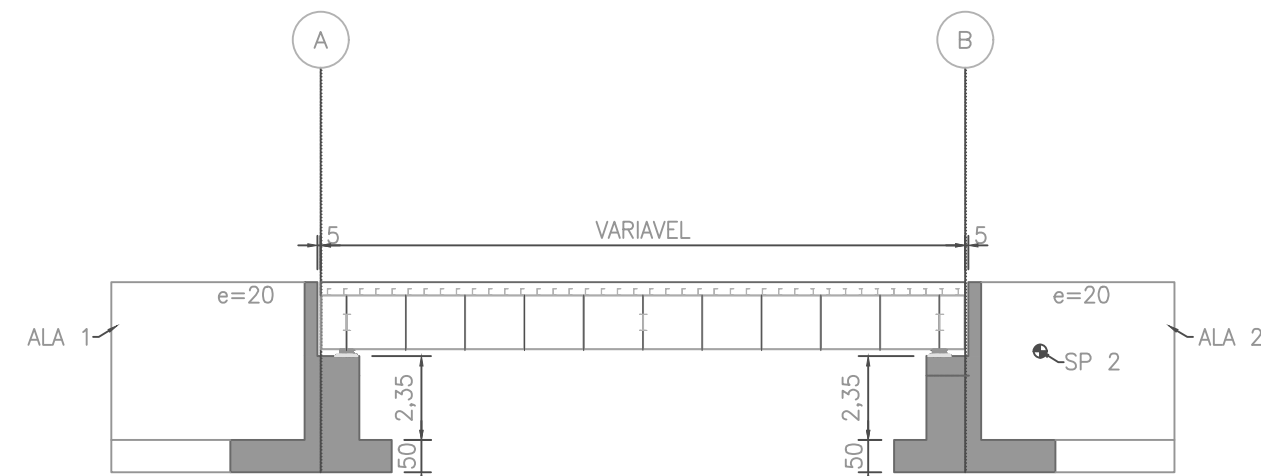


PLANTA DAS FUNDAÇÕES
ESC. SEM ESCALA

3

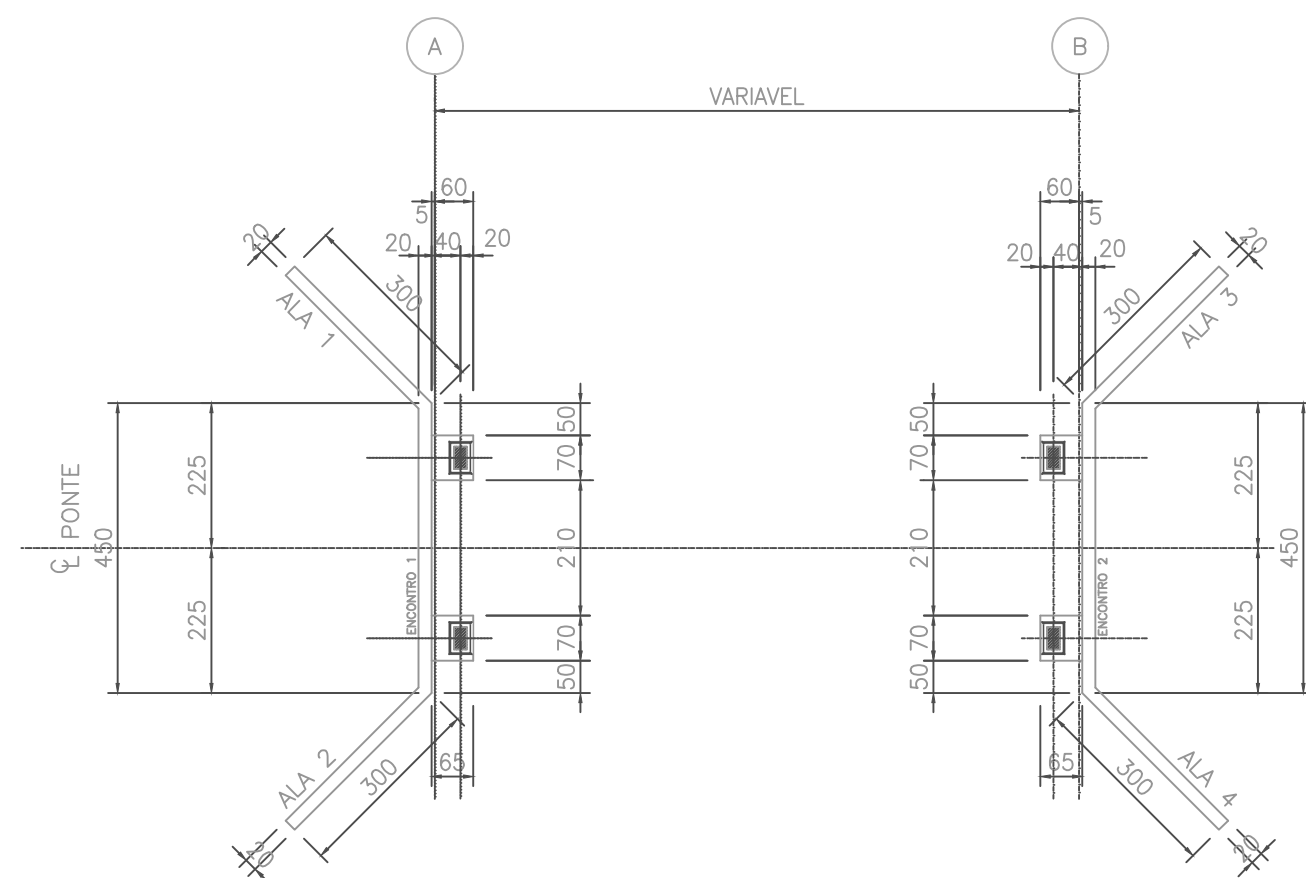


PLANTA DE LOCAÇÃO DOS APARELHOS DE APOIO
ESC. SEM ESCALA

2

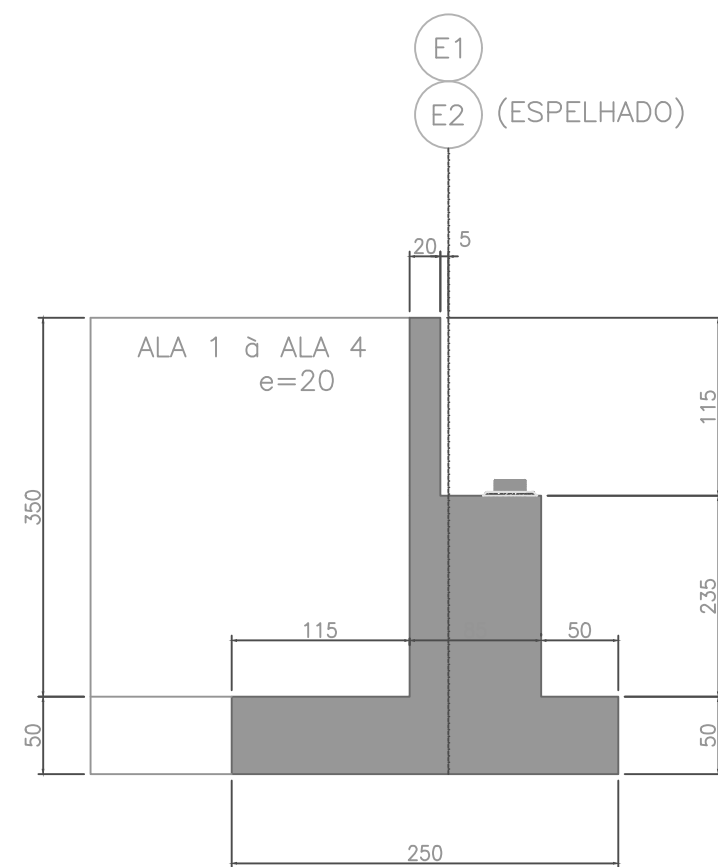


ENCONTROS E1/E2
ESC. SEM ESCALA

1

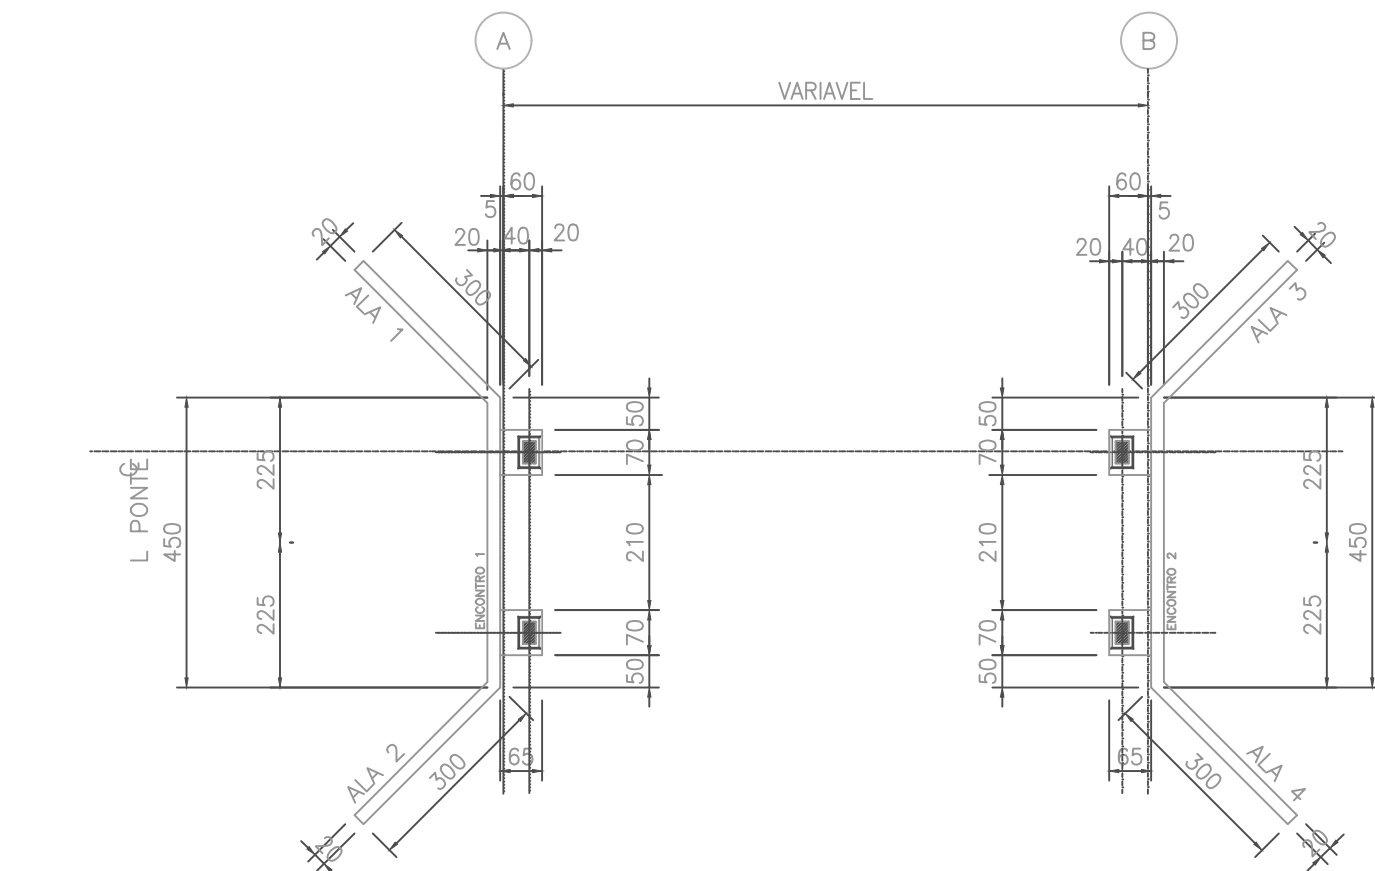


PLANTA DE LOCAÇÃO DOS APARELHOS DE APOIO
ESC. SEM ESCALA

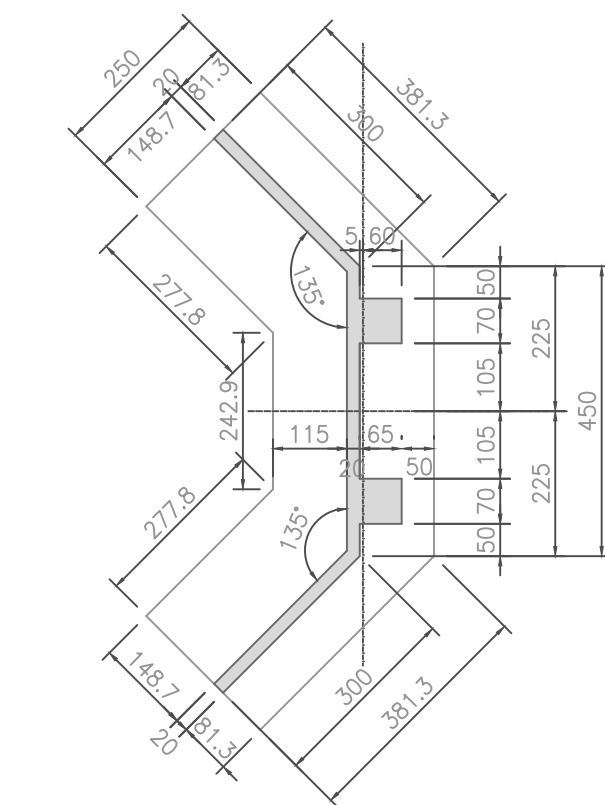


DETALHE DOS ENCONTROS
ESC. SEM ESCALA

B

C

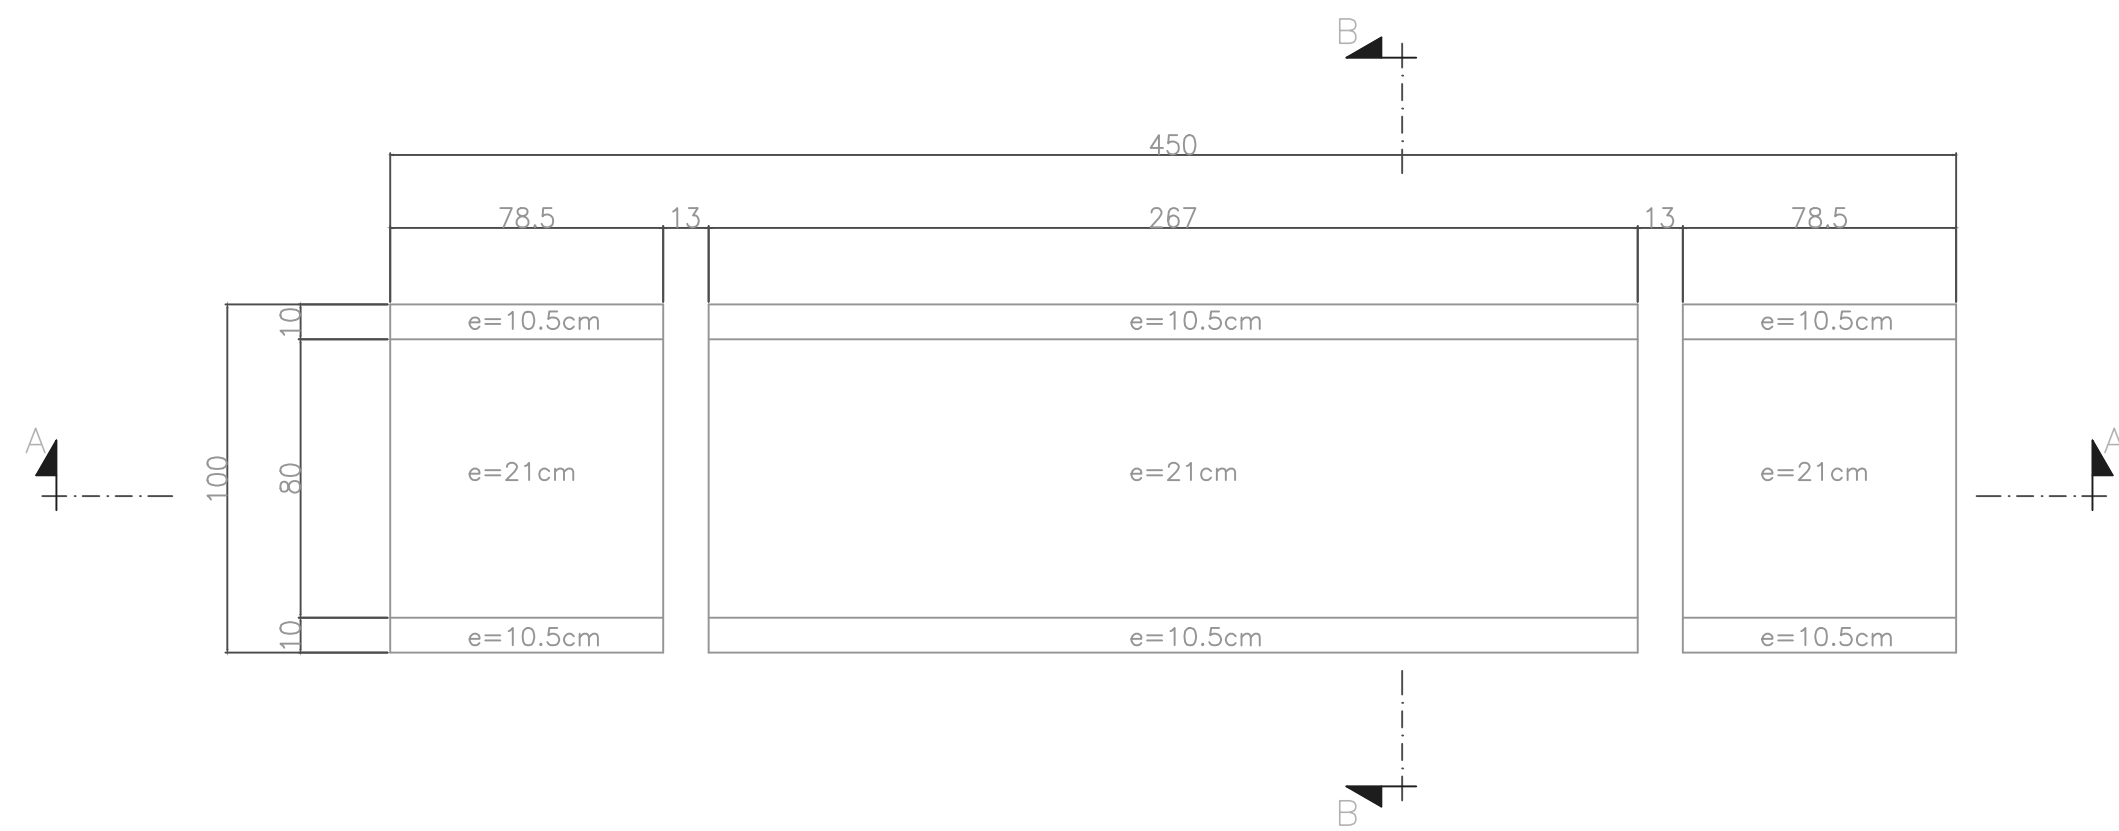


PLANTA DAS LAJES PRÉ-MOLDADAS
ESC. SEM ESCALA

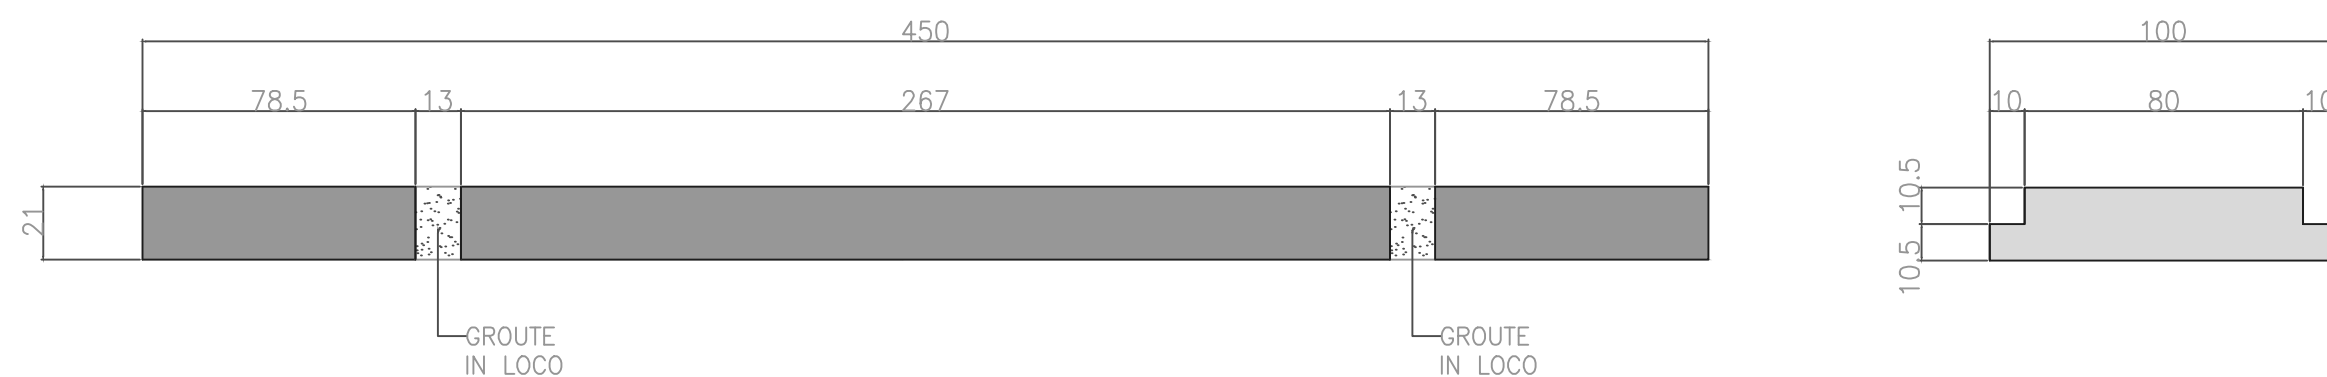

SEÇÃO A-A
ESC. SEM ESCALA

SEÇÃO B-B
ESC. SEM ESCALA

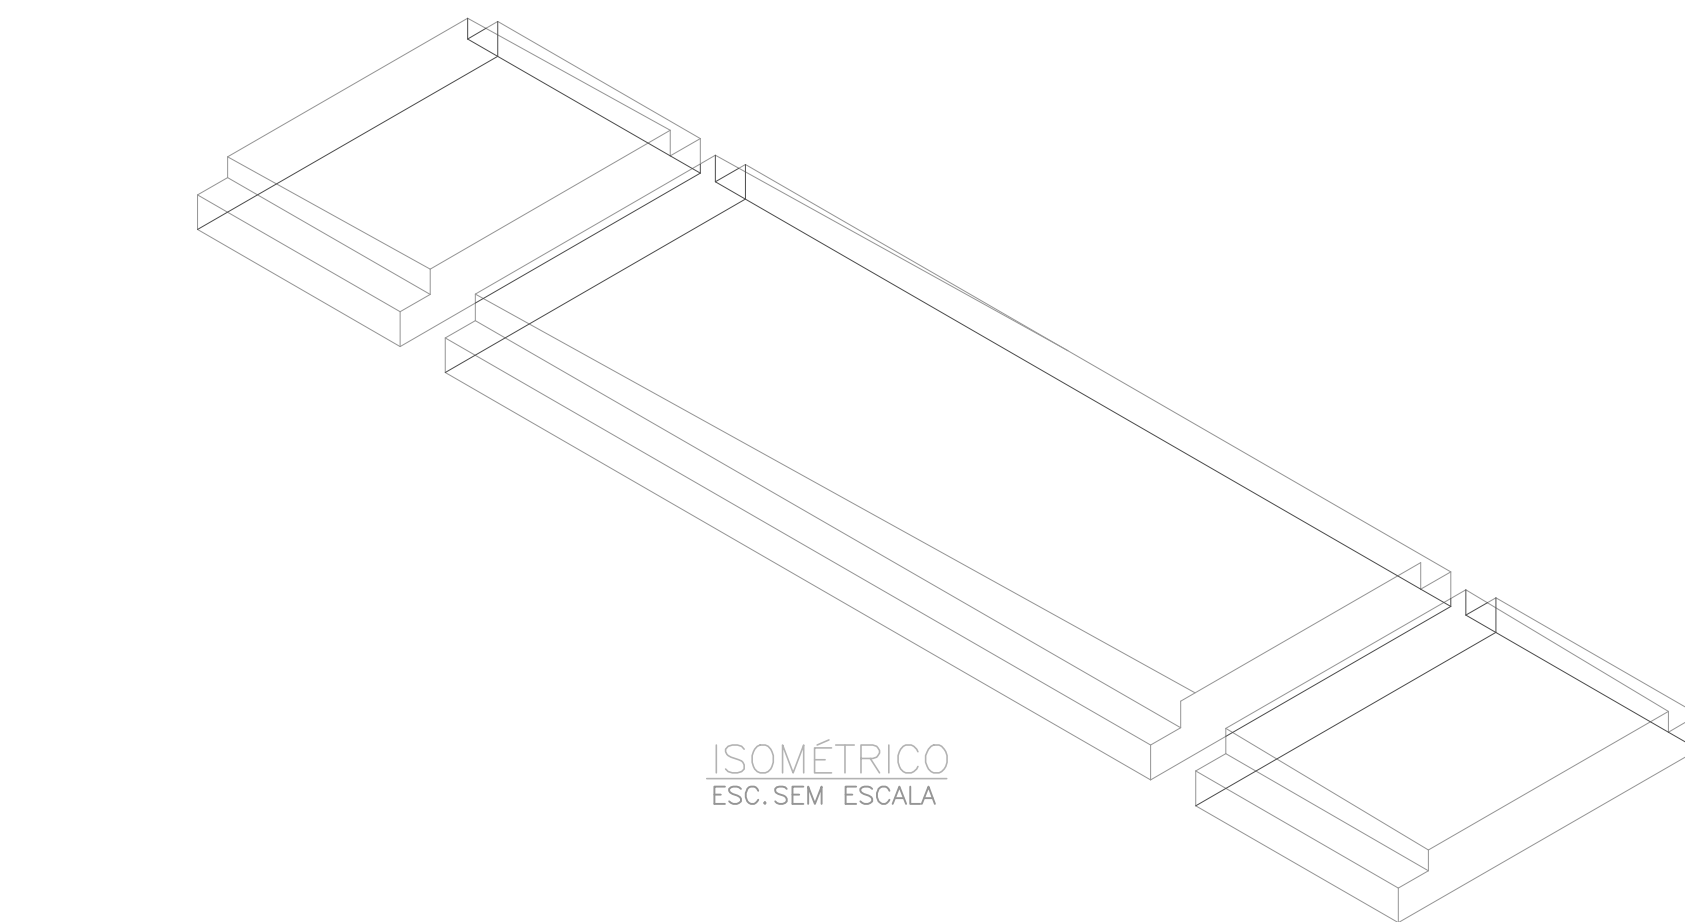

ISOMÉTRICO
ESC. SEM ESCALA

D

E

PROJETO BÁSICO
TRANPOSIÇÕES MISTAS E
CABECEIRAS MODULARES EM
CONCRETO ARMADO

A1