


SEÇÃO TIPO PISTA COM FAIXA DE ROLAMENTO LE/LD
CAPA ASFÁLTICA CONCRETO BATUMINOSO USINADO A QUENTE (CBUQ)

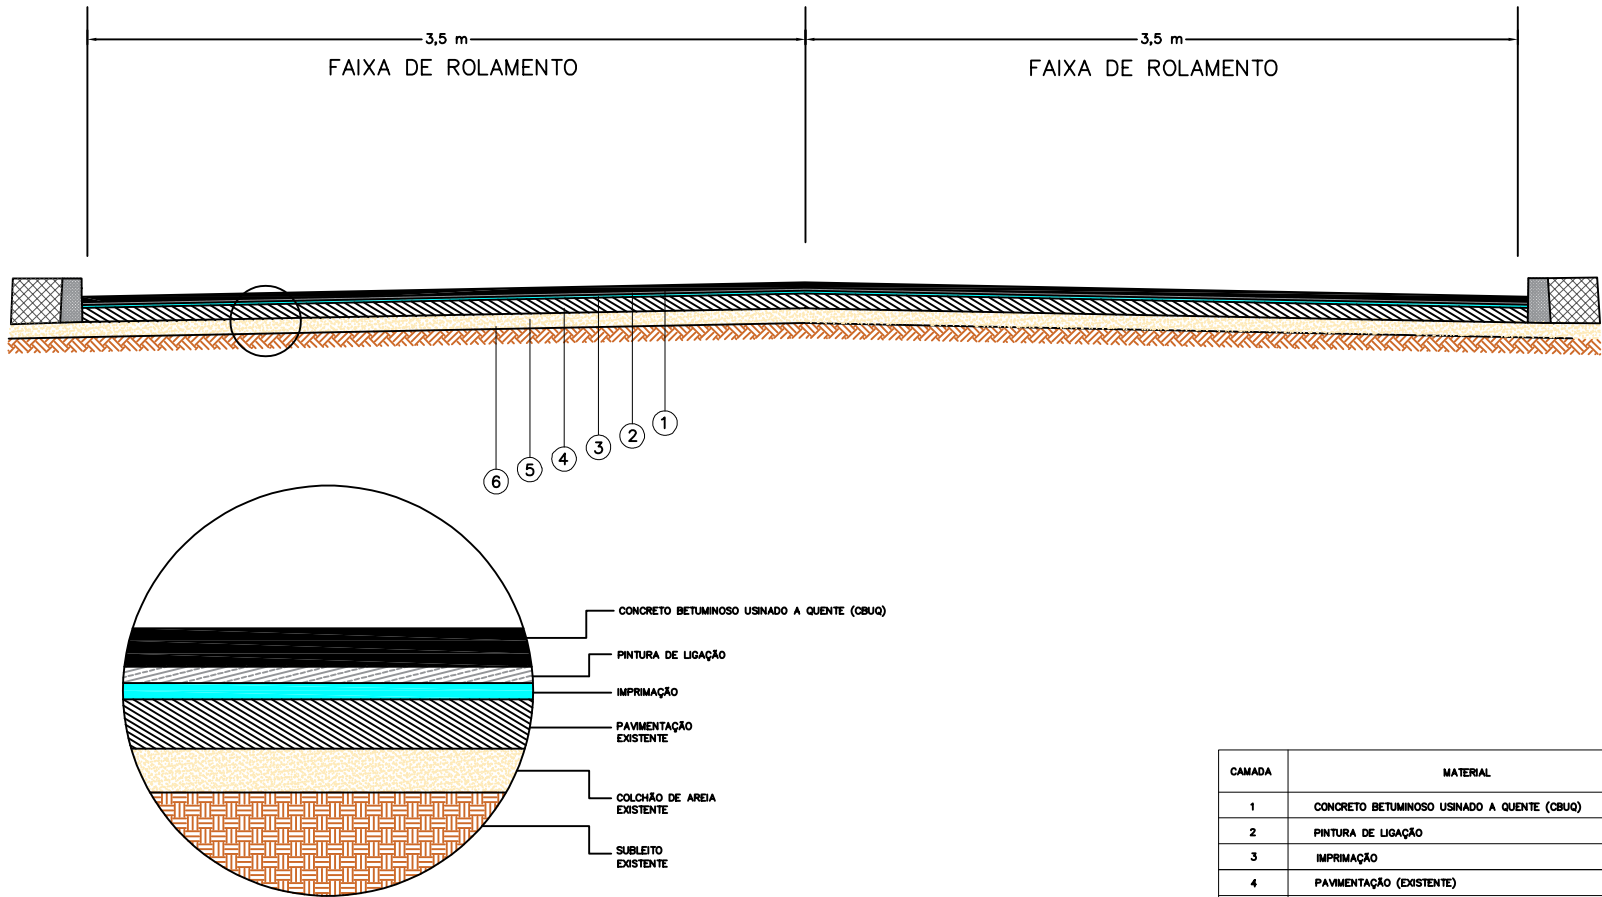

CAMADA	MATERIAL	LEGENDA
1	CONCRETO BETUMINOSO USINADO A QUENTE (CBUQ)	
2	PINTURA DE LIGAÇÃO	
3	IMPRIMAÇÃO	
4	PAVIMENTAÇÃO (EXISTENTE)	
5	COLCHÃO DE AREIA (EXISTENTE)	
6	SUBLEITO (EXISTENTE)	

Observações:

Elaboração:

Projeto:

Cálculo:

Coord:

Projeta:

Desenho:

Verif:

Arquivo:

Data:

2022

CODEVASF

Companhia de Desenvolvimento dos Vales do São Francisco e do Parnaíba

EXECUÇÃO DE CAPA ASFÁLTICA DE CONCRETO BETUMINOSO USINADO A QUENTE (CBUQ), EM VIAS DE MUNICÍPIOS DIVERSOS INSERIDOS NA ÁREA DE ATUAÇÃO DA CODEVASF, NO ESTADO DA PARAÍBA


Folha:
01

Escala:

0:0

SEÇÃO TIPO

SEÇÃO TIPO PISTA COM FAIXA DE ROLAMENTO LE/LD
CONCRETO BETMINOSO USINADO A QUENTE (CBUQ)

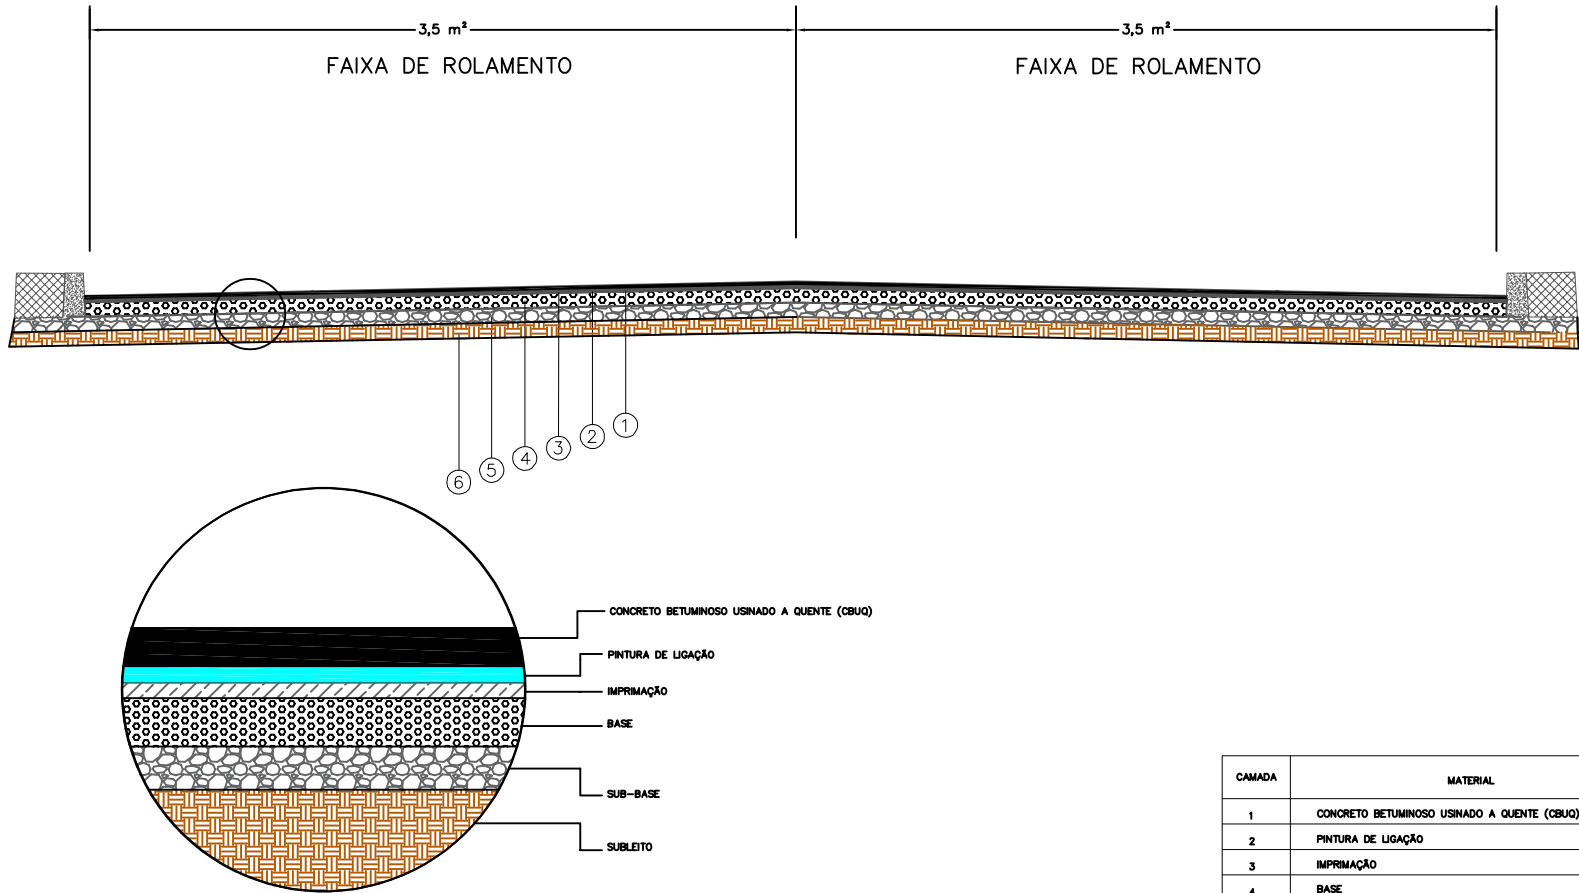

CAMADA	MATERIAL	LEGENDA
1	CONCRETO BETUMINOSO USINADO A QUENTE (CBUQ)	
2	PINTURA DE LIGAÇÃO	
3	IMPRIMAÇÃO	
4	BASE	
5	SUB-BASE	
6	SUBLEITO	

Observações:

Elaboração:

Projeto:



Companhia de Desenvolvimento dos Vales do São Francisco e do Parnaíba

Cálculo:

EXECUÇÃO DE SERVIÇOS DE PAVIMENTAÇÃO COM APLICAÇÃO DE CONCRETO BETUMINOSO USINADO A QUENTE (CBUQ), EM VIAS DE MUNICÍPIOS DIVERSOS INSERIDOS NA ÁREA DE ATUAÇÃO DA CODEVASF, NO ESTADO DA PARAÍBA

Folha:
01

Coord:

Projeta:

Desenho:

Verif:

Arquivo:


Data:

2022

Escala:
0:0

SEÇÃO TIPO

SEÇÃO TIPO PISTA COM FAIXA DE ROLAMENTO LE/LD
TRATAMENTO SUPERFICIAL DUPLO (TSD)

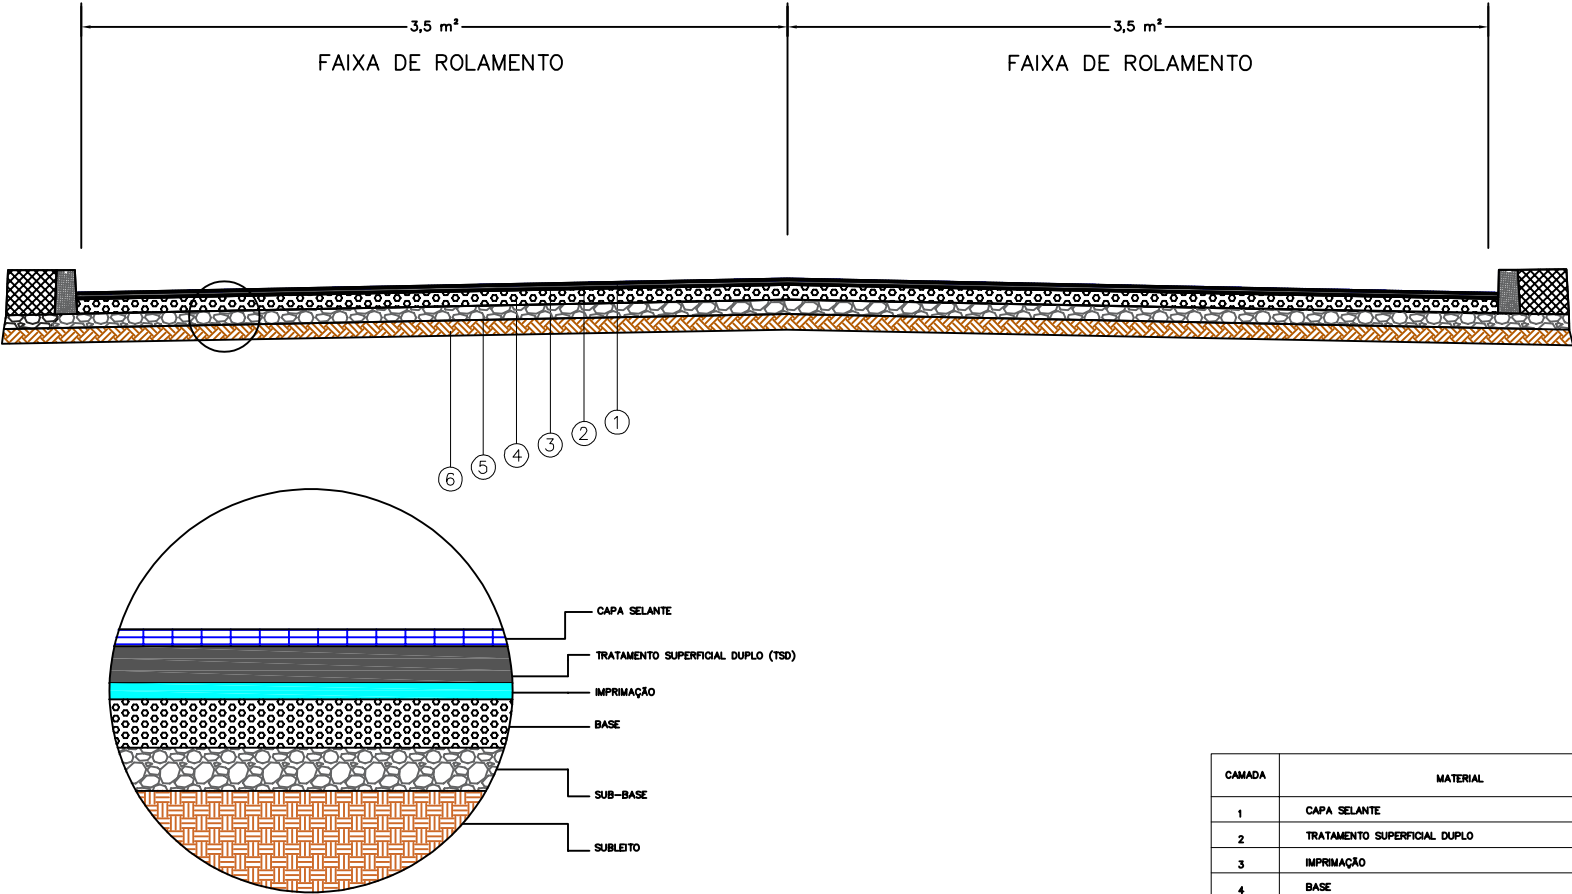

CAMADA	MATERIAL	LEGENDA
1	CAPA SELANTE	
2	TRATAMENTO SUPERFICIAL DUPLO	
3	IMPRIMAÇÃO	
4	BASE	
5	SUB-BASE	
6	SUBLEITO	

Observações:

Elaboração:

Projeto:

Cálculo:

Coord:

Projeto:

Desenho:

Verif:

Arquivo:

Data:

2022

CODEVASF

Companhia de Desenvolvimento dos
Vales do São Francisco e do Parnaíba

EXECUÇÃO DE SERVIÇOS DE PAVIMENTAÇÃO COM APLICAÇÃO DE
TRATAMENTO SUPERFICIAL DUPLO (TSD), EM VIAS DE MUNICÍPIOS
DIVERSOS INSERIDOS NA ÁREA DE ATUAÇÃO DA CODEVASF, NO
ESTADO DA PARAÍBA


Folha:
01

Escala:

0:0

SEÇÃO TIPO

SEÇÃO TIPO PISTA COM FAIXA DE ROLAMENTO LE/LD
BLOCO DE CONCRETO INTERTRAVADO

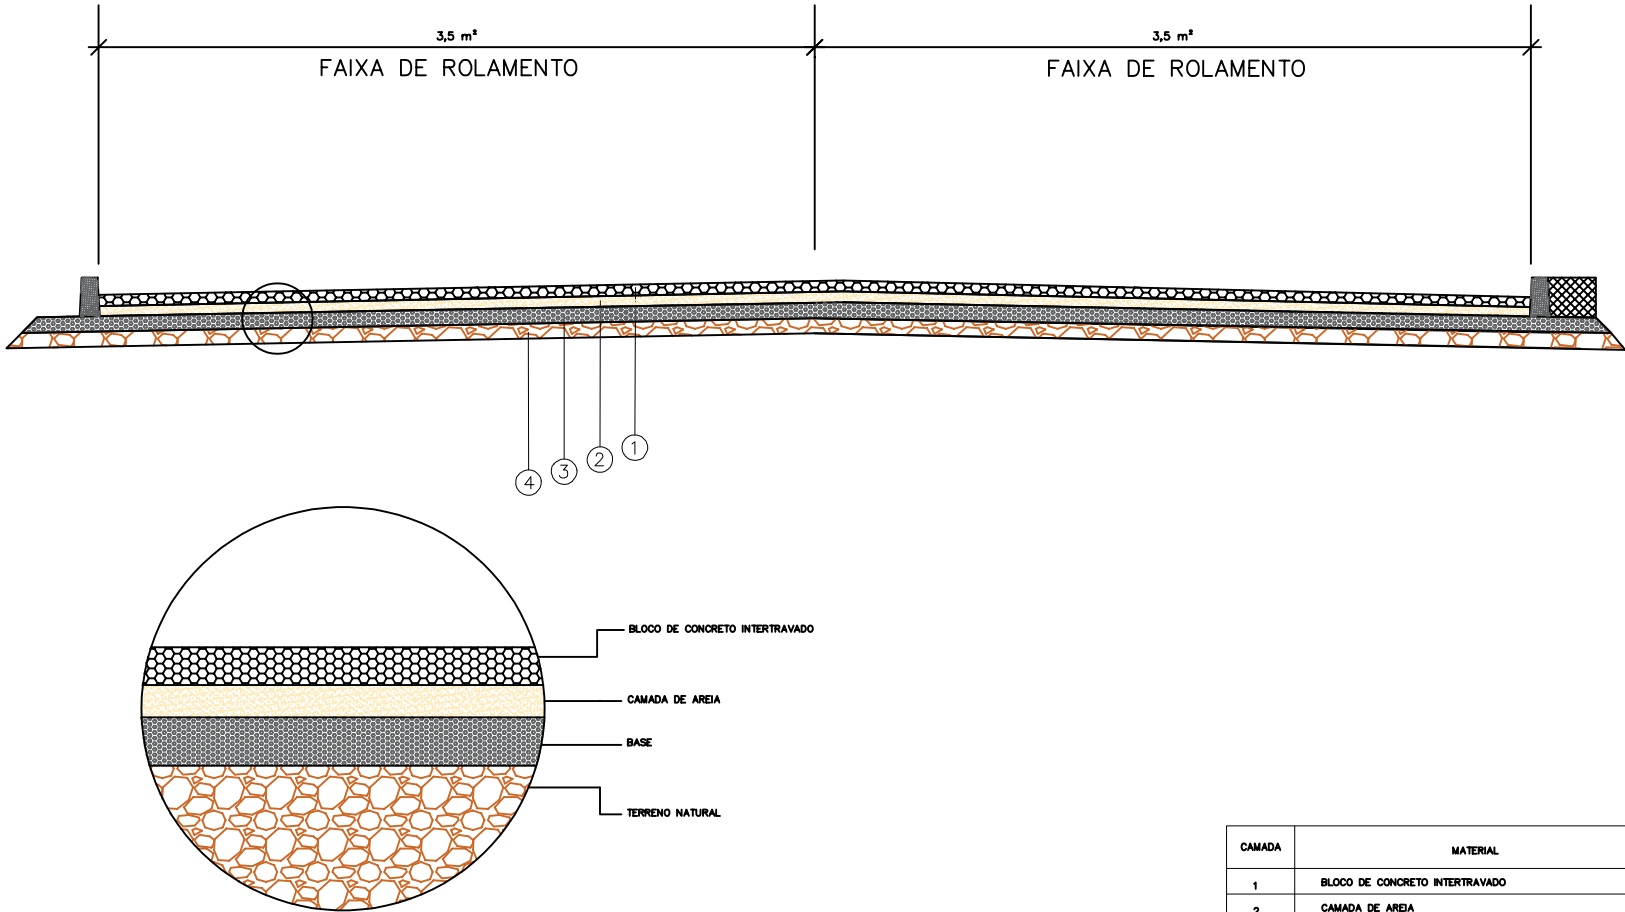

CAMADA	MATERIAL	LEGENDA
1	BLOCO DE CONCRETO INTERTRAVADO	
2	CAMADA DE AREIA	
3	BASE	
4	TERRENO NATURAL	

Observações:

Elaboração:

Projeto:

Cálculo:

Coord:

Projeta:

Desenho:

Verif:

Arquivo:

Data:

OUTUBRO/2021

CODEVASF

Companhia de Desenvolvimento dos
Vales do São Francisco e do Parnaíba

EXECUÇÃO DE SERVIÇOS DE IMPLANTAÇÃO DE PAVIMENTAÇÃO EM
BLOCO DE CONCRETO INTERTRAVADO, EM VIAS URBANAS E RURAIS DE
MUNICÍPIOS DIVERSOS INSERIDOS NA ÁREA DE ATUAÇÃO DA
CODEVASF, NO ESTADO DA PARAÍBA

Folha:
01

Escala:
1:200

SEÇÃO TIPO DE PAVIMENTO