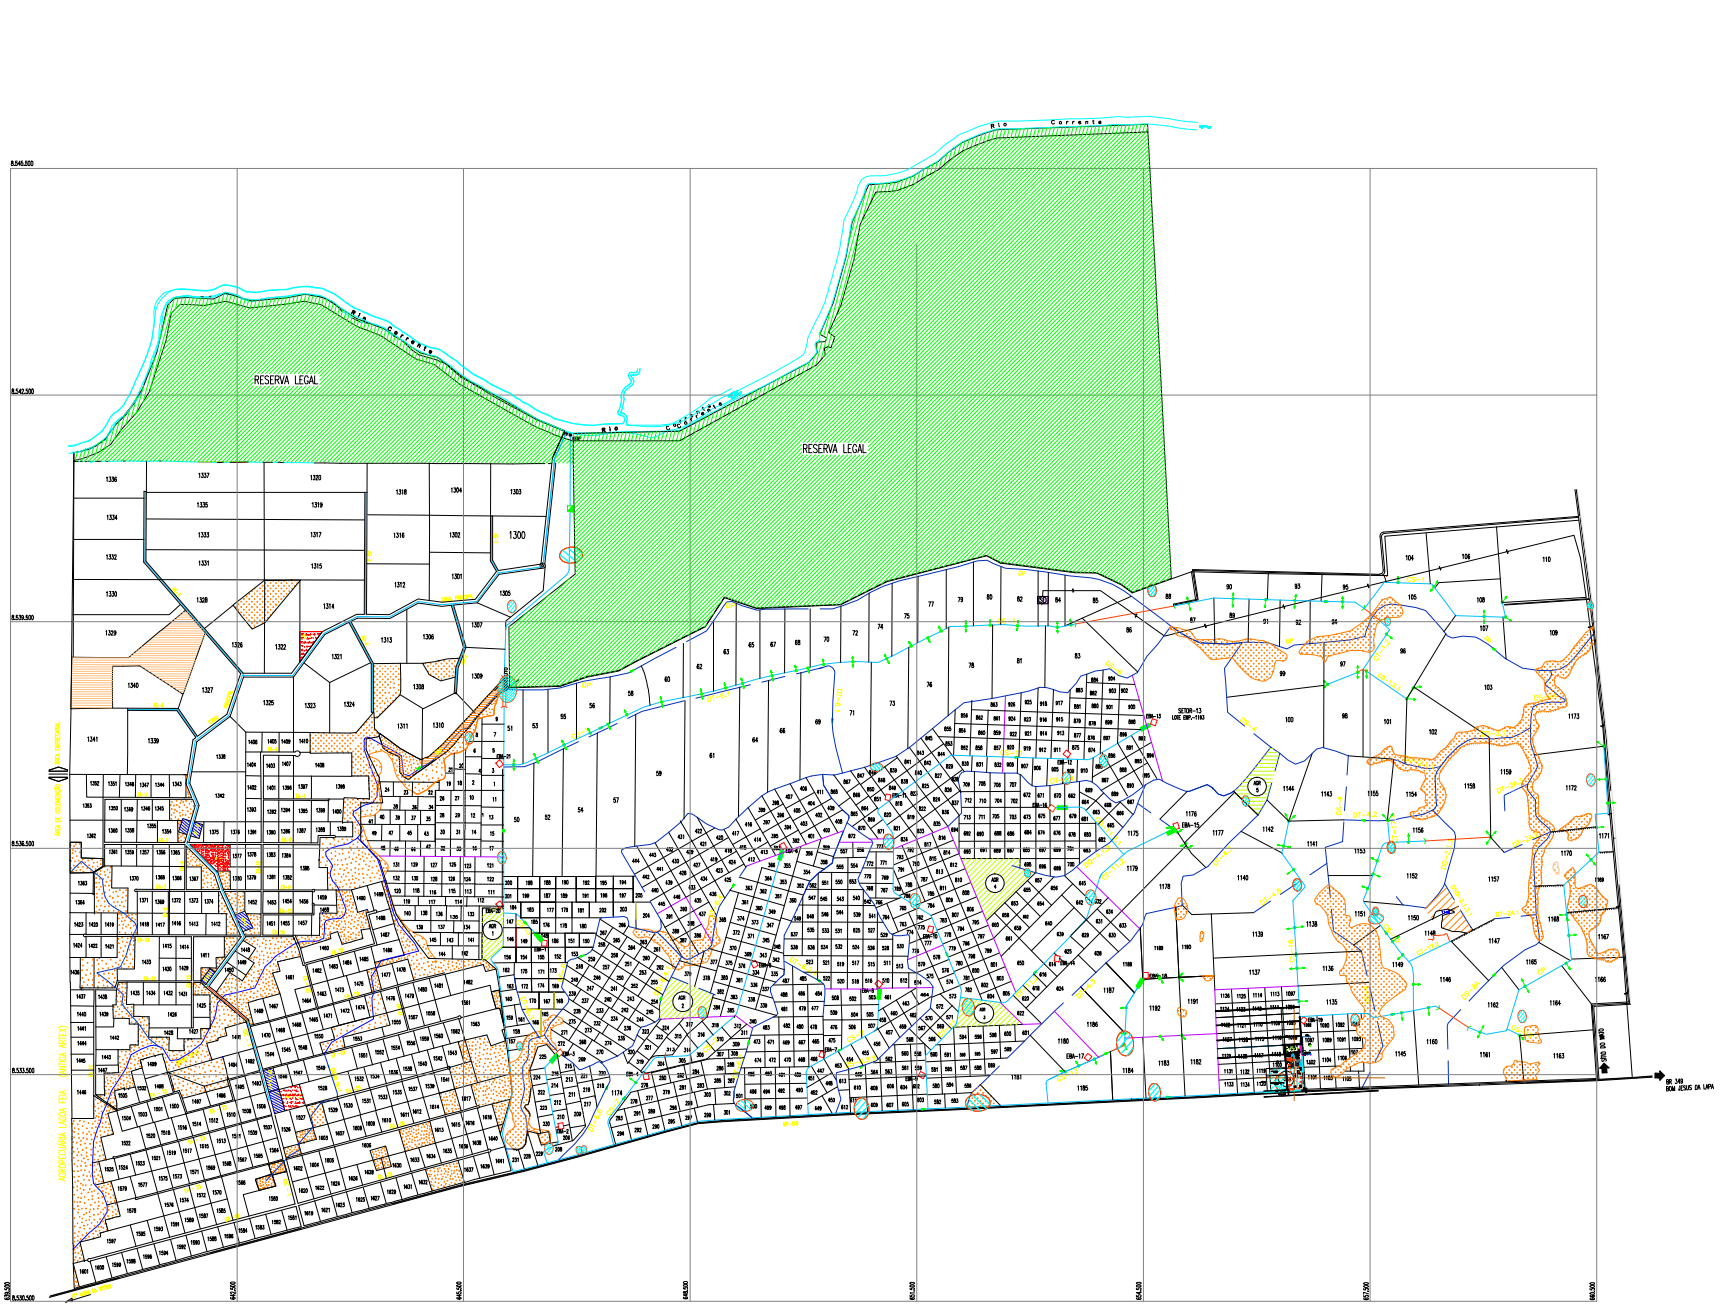

PLANTA CHAVE
S/ESCALA

LEGENDA

- EBP (ESTAÇÃO DE BOMBEAMENTO PRINCIPAL)
- EBA (ESTAÇÃO DE BOMBEAMENTO DE ASPERSÃO)
- ESTRUTURA DE DESCARGA
- AQUEDUTO
- RESERVATÓRIO (RS)
- RESERVATÓRIO
- TOMADA D'ÁGUA EM LOTE DE EMPRESA
- SIFÃO
- CANAL DE IRRIGAÇÃO
- CANAL DE DRENAGEM
- ESTRADA DE LIGAÇÃO
- LIMITE DA ÁREA DO PROJETO
- LIMITE DE SETOR
- ÁREAS NÃO IRRIGÁVEIS
- BUEIROS
- CTA – CENTRO TÉCNICO ADMINISTRATIVO
- ARP – ÁREA RESERVADA PARA AGROVILA
- 29 – NÚMERO DE LOTE
- SE – SUBESTAÇÃO COELBA 69-13,8 kV
- REDE EM 69 kV
- MACIÇOS ARBÓREOS (MA) AM = 2 ; ÁREA DE USO COMUM PARA EMPRESAS
- ÁREA DE RESERVA
- ADUTORA DE RECALQUE
- ESTAÇÃO PRESSURIZADORA (EPT): 1 e 8) RESERVATÓRIO DE COMPENSAÇÃO

RESUMO DO PARCELAMENTO			
TIPO	Qtd. Lotes	Área (ha)	
		BRUTA	IRRIGAVEL
MICRO-PRODUTOR	972	5738,9347	4876,5041
EMPRESAS	186	8471,4916	7976,5988
TOTAL	1158	14210,4263	12853,1029

ARRANJO GERAL

BOM JESUS DA LAPA - BAHIA

AREA	DATA	ESCALA	FOLHA Nº
	Maio/2008	1/25.000	01/0